


Julkisivu pohjoiseen

1:500

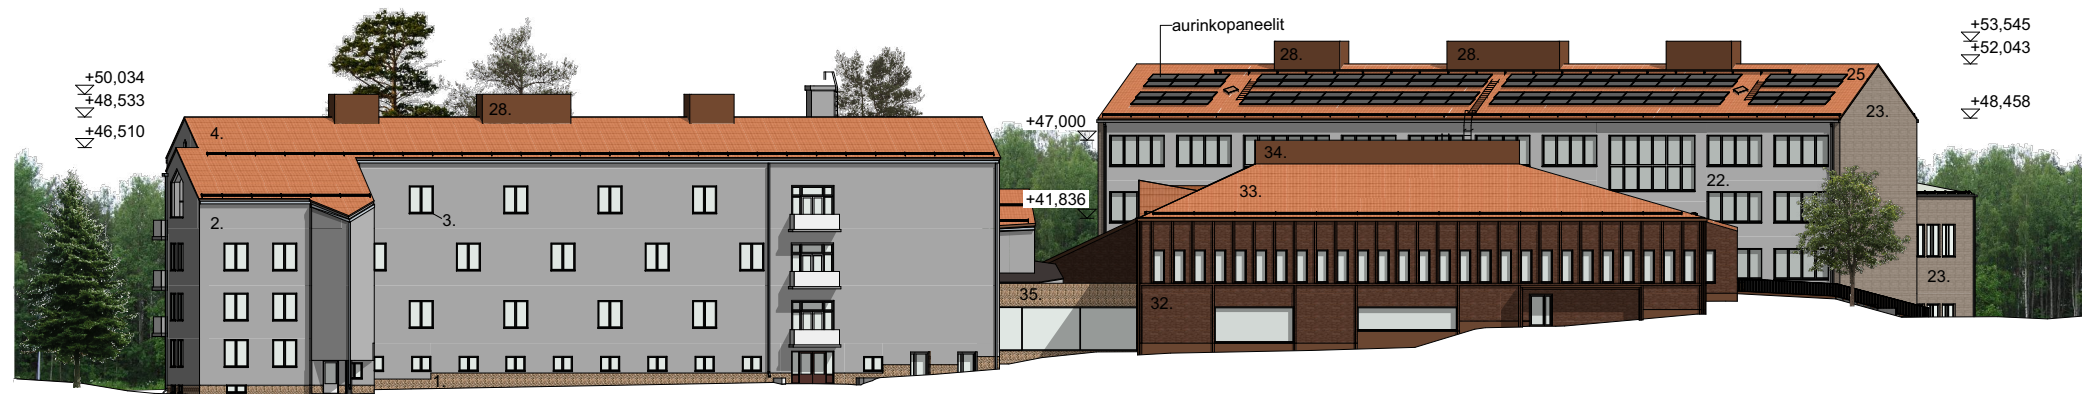

Julkisivu itään

1:500

Julkisivumateriaalit

RAK1 nykyiset

1. punertava graniitti (sokkelit)
2. kolmikerrosrappaus, valkoinen
3. sinkitty teräspelti (ikkunoiden vesipellit)
4. savikattotiili, punainen
5. liuskekivi, Nilsin vaalea

RAK2 nykyiset



21. terastirappaus (sokkelit)
22. lämpörappaus, harmaa
23. tiilimuuraus, vaalean harmaa
24. sinkitty teräspelti (ikkunoiden vesipellit)
25. savikattotiili, punainen
26. konesaumattu pelti, pinnoittamaton
27. maalattu betoni, harmaa (sokkeli)

RAK1-2 uudet

28. metallisäle, punainen (IV-näkösuoja-aitaus)

RAK3 uudet

31. kuultovärjätty urabetoni / mosaiikkibetoni (sokkelit)
32. tiilimuuraus, punainen
33. savikattotiili, punainen
34. metallisäle, punainen (IV-näkösuoja-aitaus)
35. luonnonkiviverhous

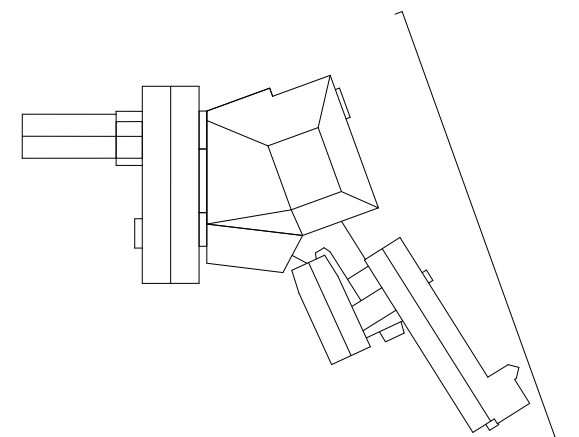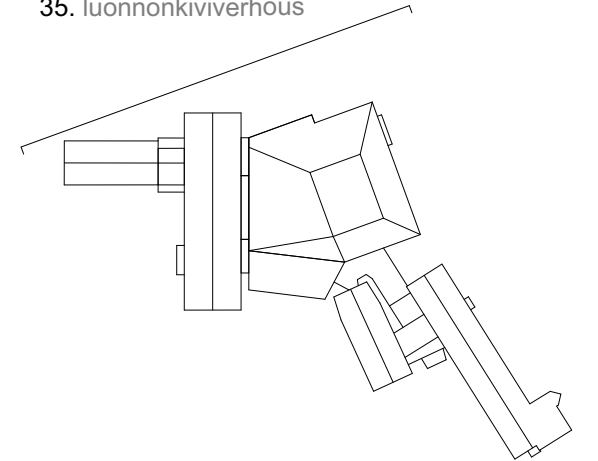

Julkisivumateriaalit

RAK1 nykyiset

1. punertava graniitti (sokkelit)
2. kolmikerrosrappaus, valkoinen
3. sinkitty teräspelti (ikkunoiden vesipellit)
4. savikattotiili, punainen
5. liuskekivi, Nilsin vaalea

RAK2 nykyiset

- 21.terastirappaus (sokkelit)
22. lämpörappaus, harmaa
23. tiilimuuraus, vaalean harmaa
24. sinkitty teräspelti (ikkunoiden vesipellit)
25. savikattotiili, punainen
26. konesaumattu pelti, pinnoittamaton
27. maalattu betoni, harmaa (sokkeli)

RAK1-2 uudet

28. metallisäle, punainen (IV-näkösuoja-aitaus)

RAK3 uudet

31. kuultovärjätty urabetoni / mosaiikkibetoni (sokkelit)
32. tiilimuuraus, punainen
33. savikattotiili, punainen
34. metallisäle, punainen (IV-näkösuoja-aitaus)
35. luonnonkiviverhous

