


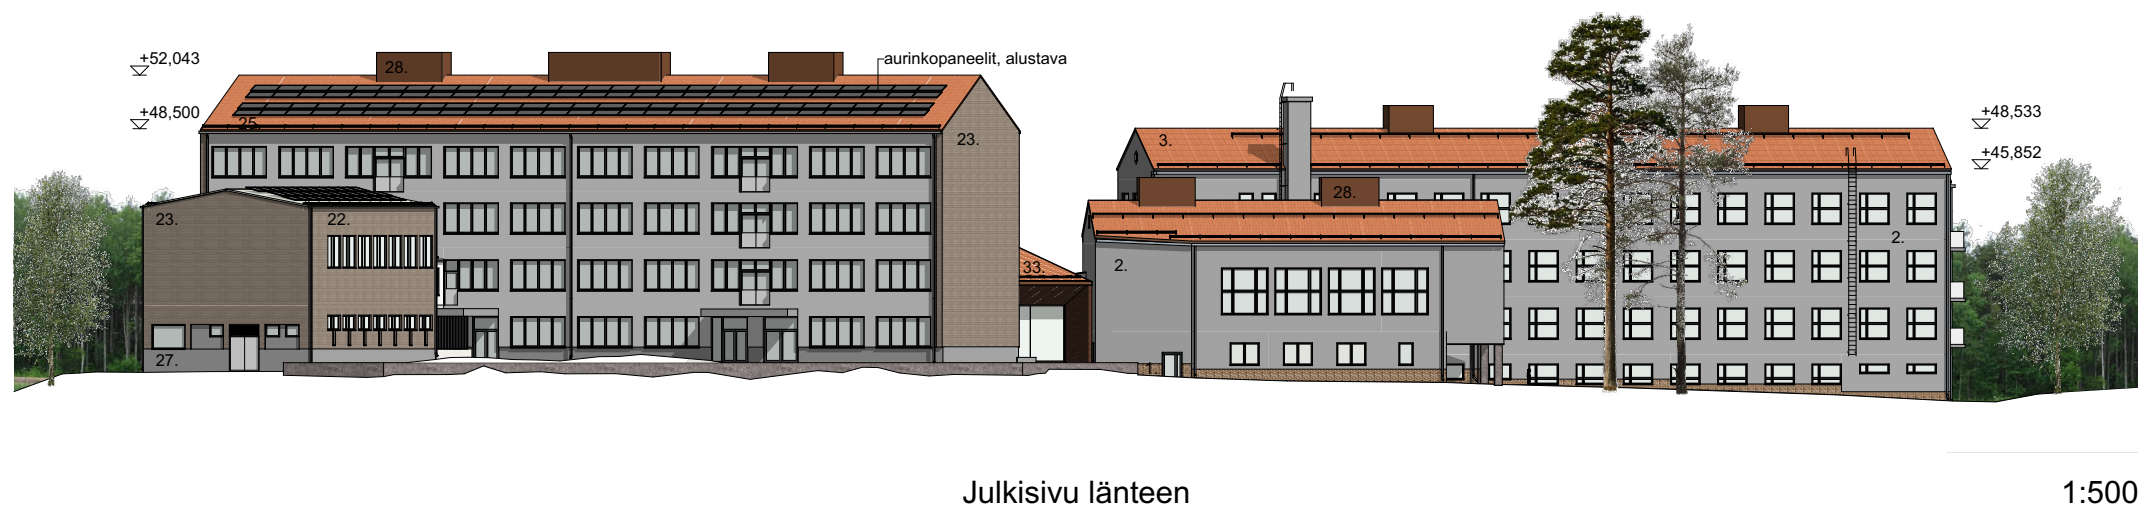

Julkisivumateriaalit

RAK1 nykyiset

1. punertava graniitti (sokkelit)
2. kolmikerrosrappaus, valkoinen
3. sinkitty teräspelti (ikkunoiden vesipellit)
4. savikattotiili, punainen
5. liuskekivi, Nilsin vaalea

RAK2 nykyiset

- 21.terastirappaus (sokkelit)
22. lämpörappaus, harmaa
23. tiilimuuraus, vaalean harmaa
24. sinkitty teräspelti (ikkunoiden vesipellit)
25. savikattotiili, punainen
26. konesaumattu pelti, pinnoittamaton
27. maalattu betoni, harmaa (sokkeli)

RAK1-2 uudet

28. metallisäle, punainen (IV-näkösuoja-aitaus)

RAK3 uudet

31. kuultovärjätty urabetoni / mosaiikkibetoni (sokkelit)
32. tiilimuuraus, punainen
33. savikattotiili, punainen
34. metallisäle, punainen (IV-näkösuoja-aitaus)
35. luonnonkiviverhous

