


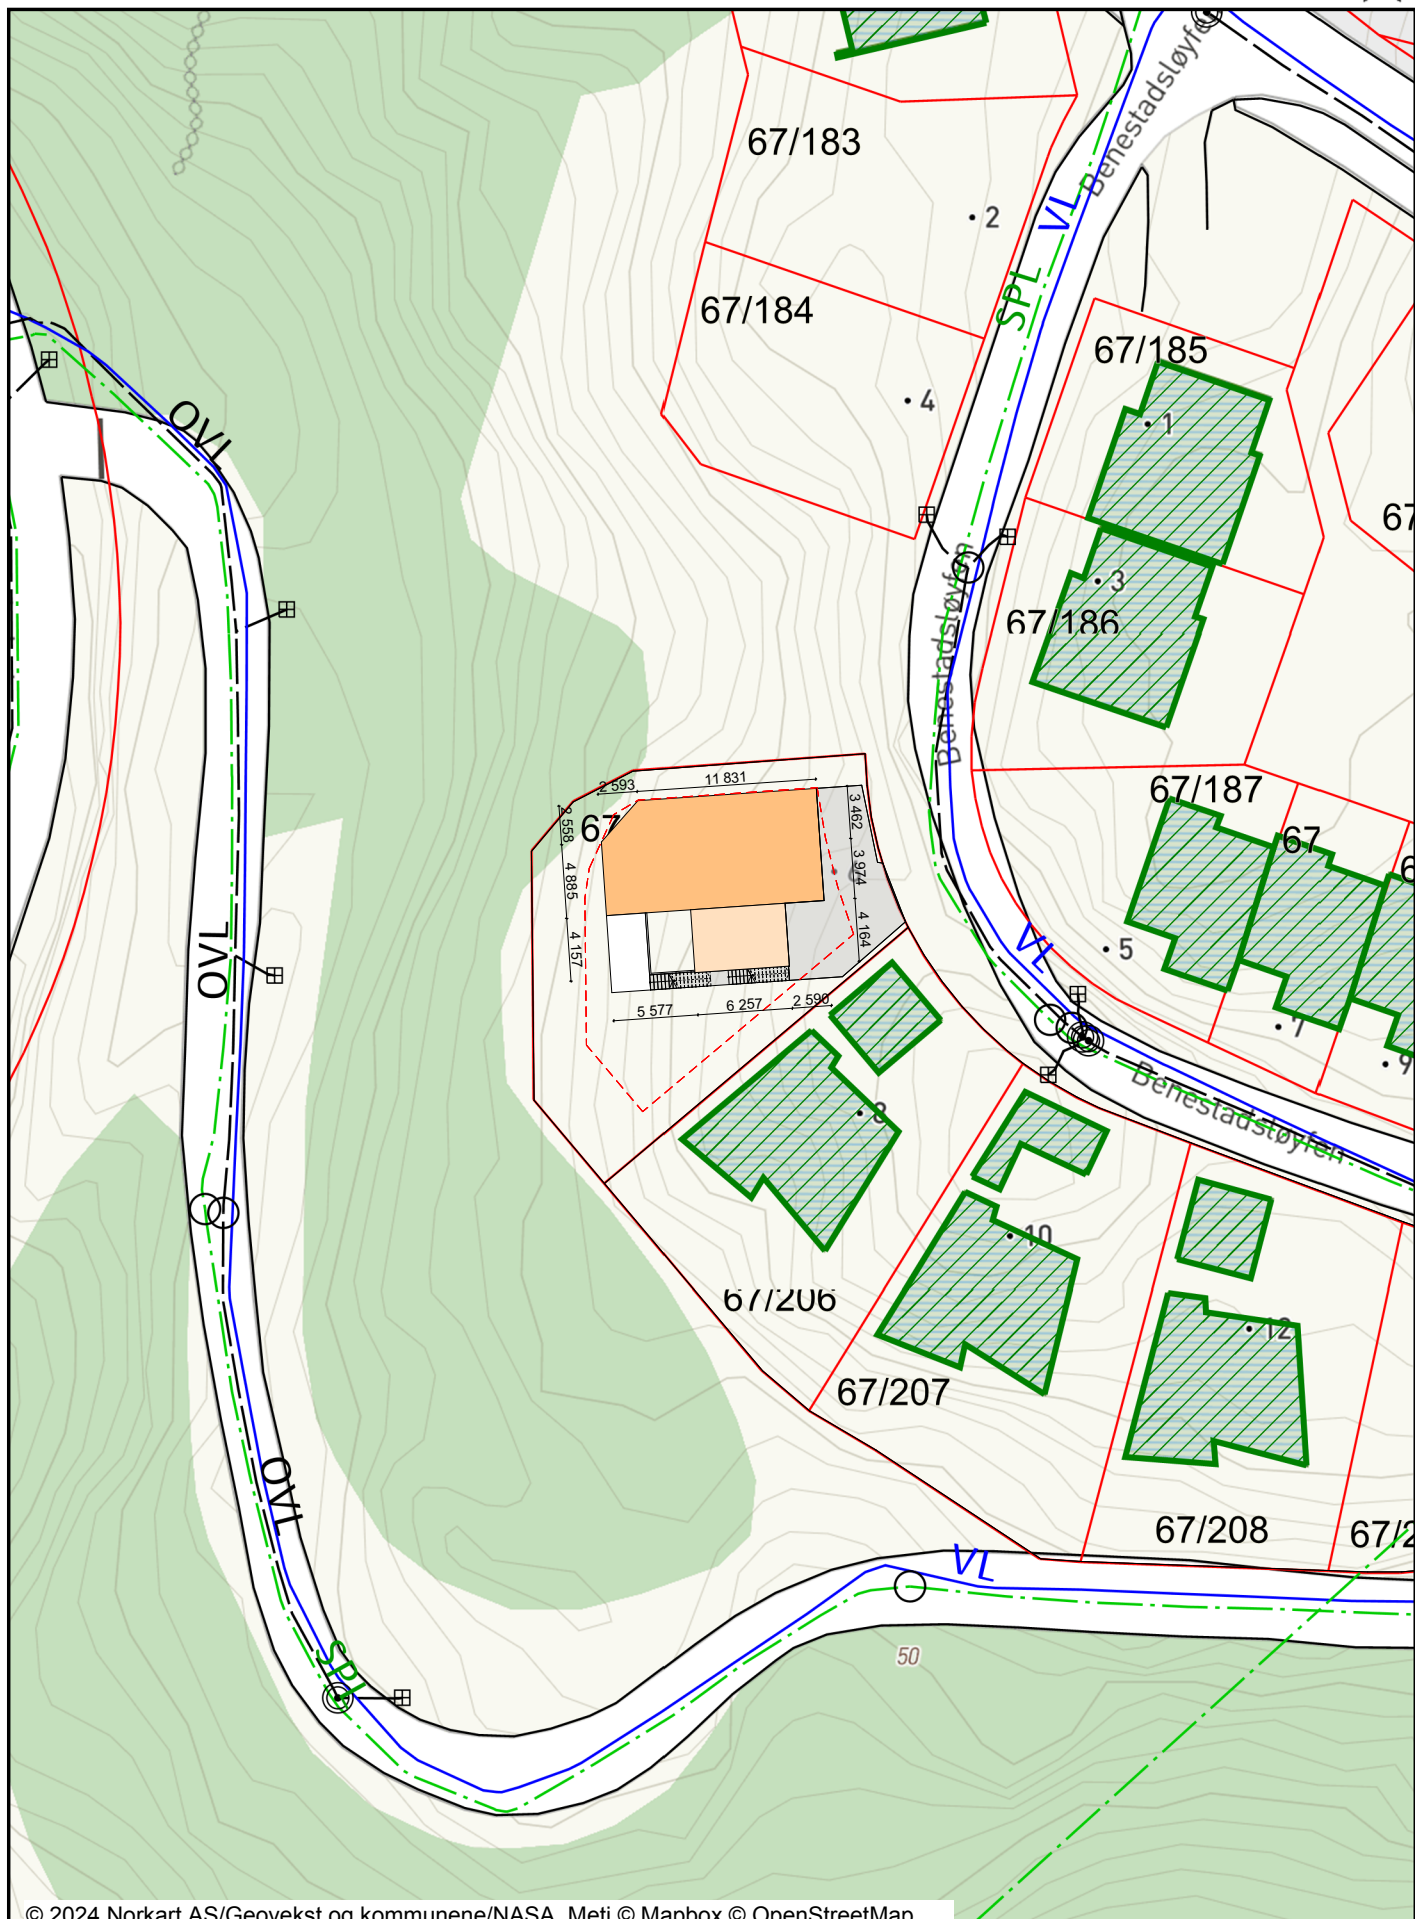

Dato: 19.04.2024

Målestokk: 1:500

Koordinatsystem: UTM 32N







Dato: 19.04.2024


Målestokk: 1:500

Koordinatsystem: UTM 32N

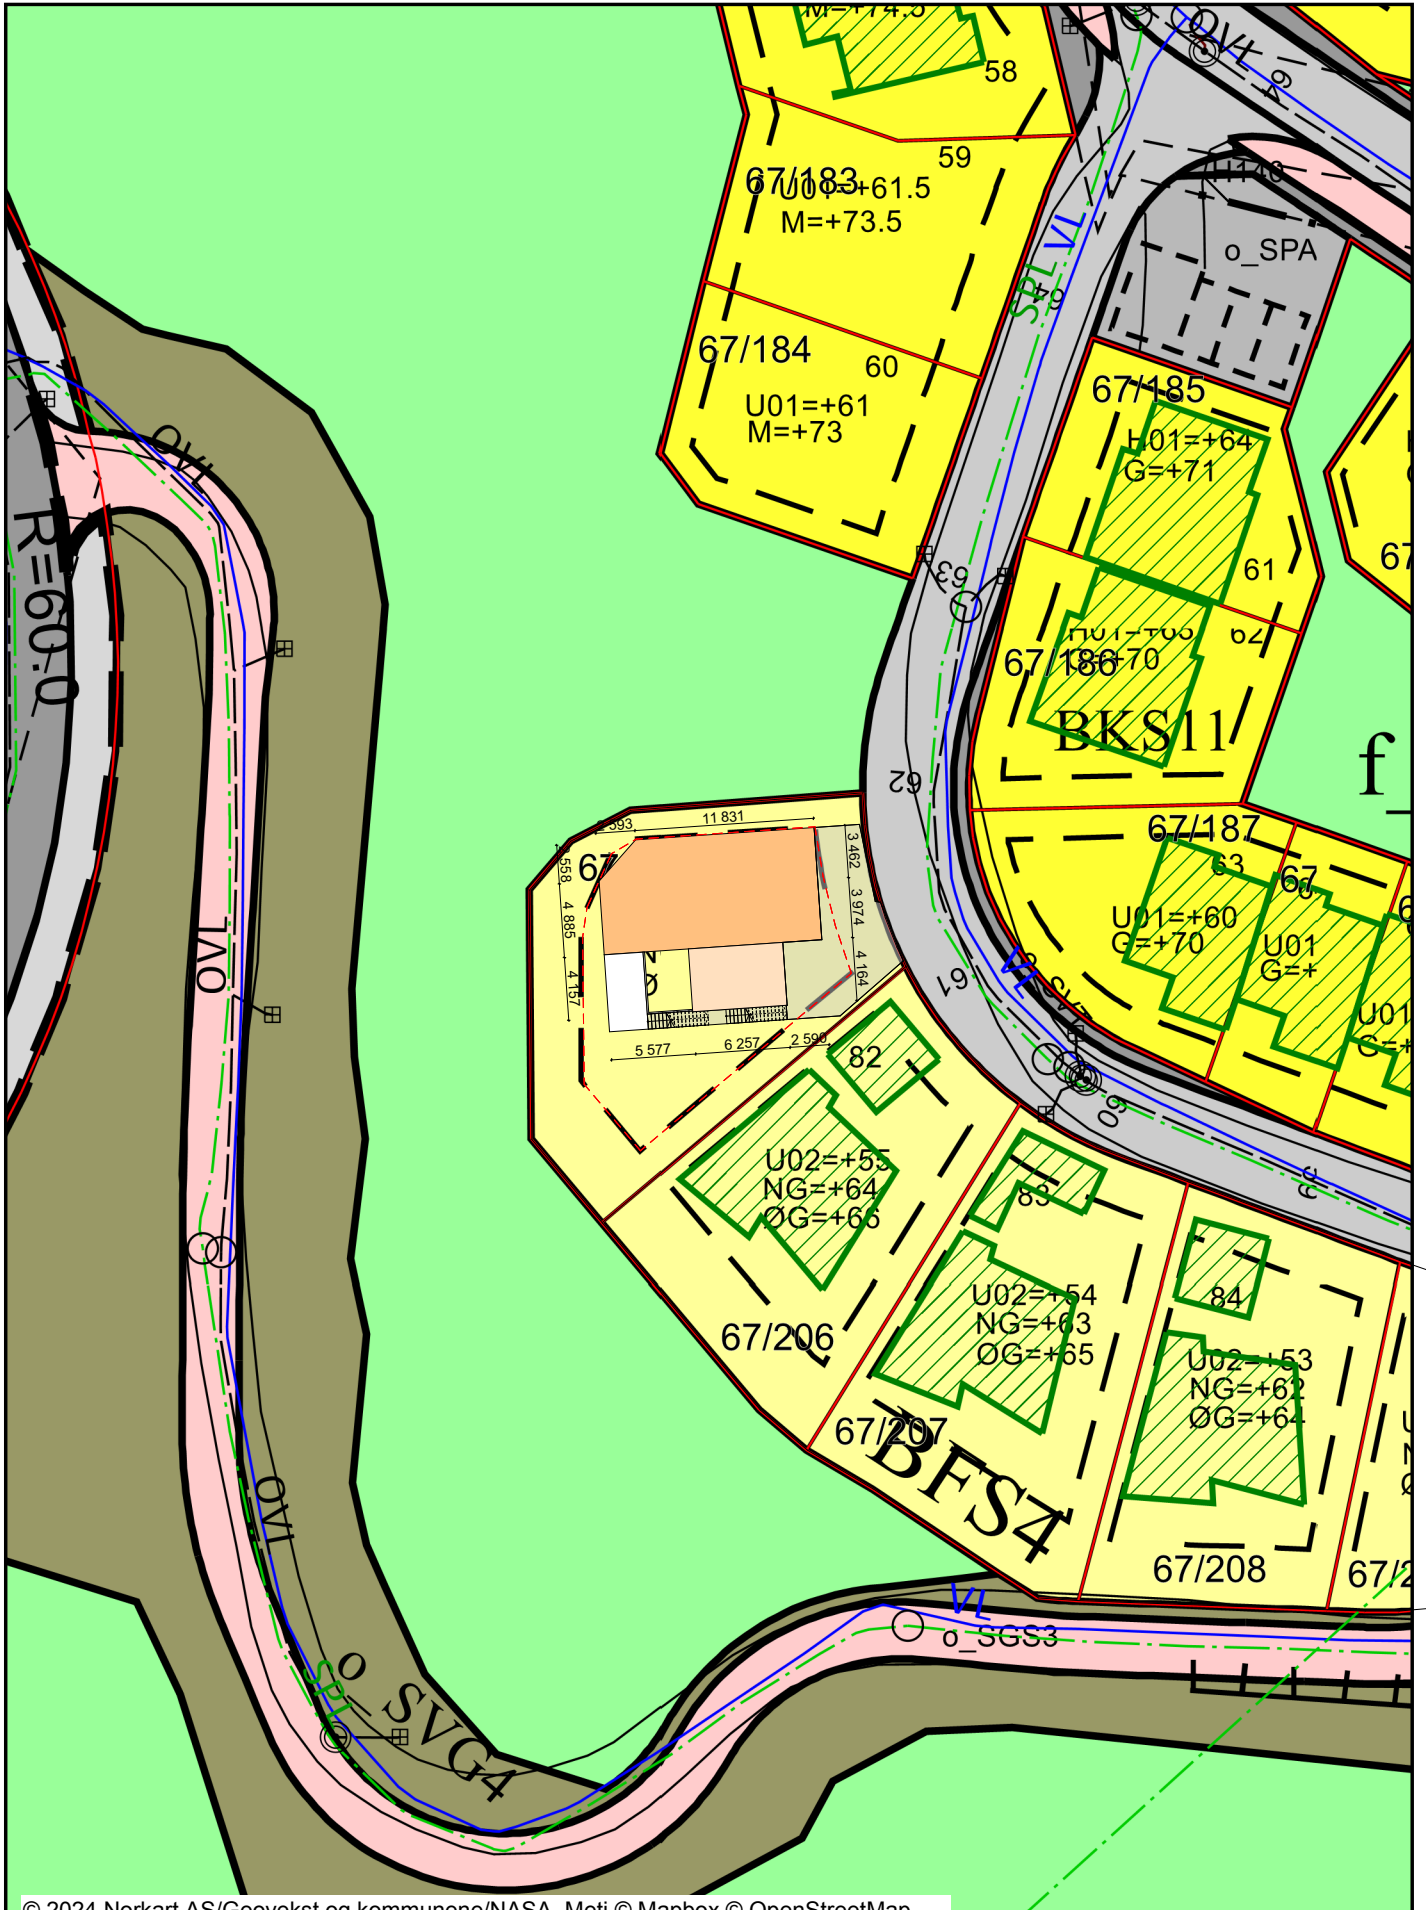

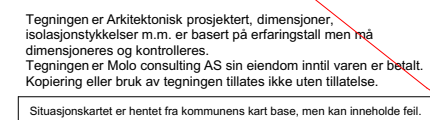


Situasjonskartet er hentet fra kommunens kart base, men kan inneholde feil.

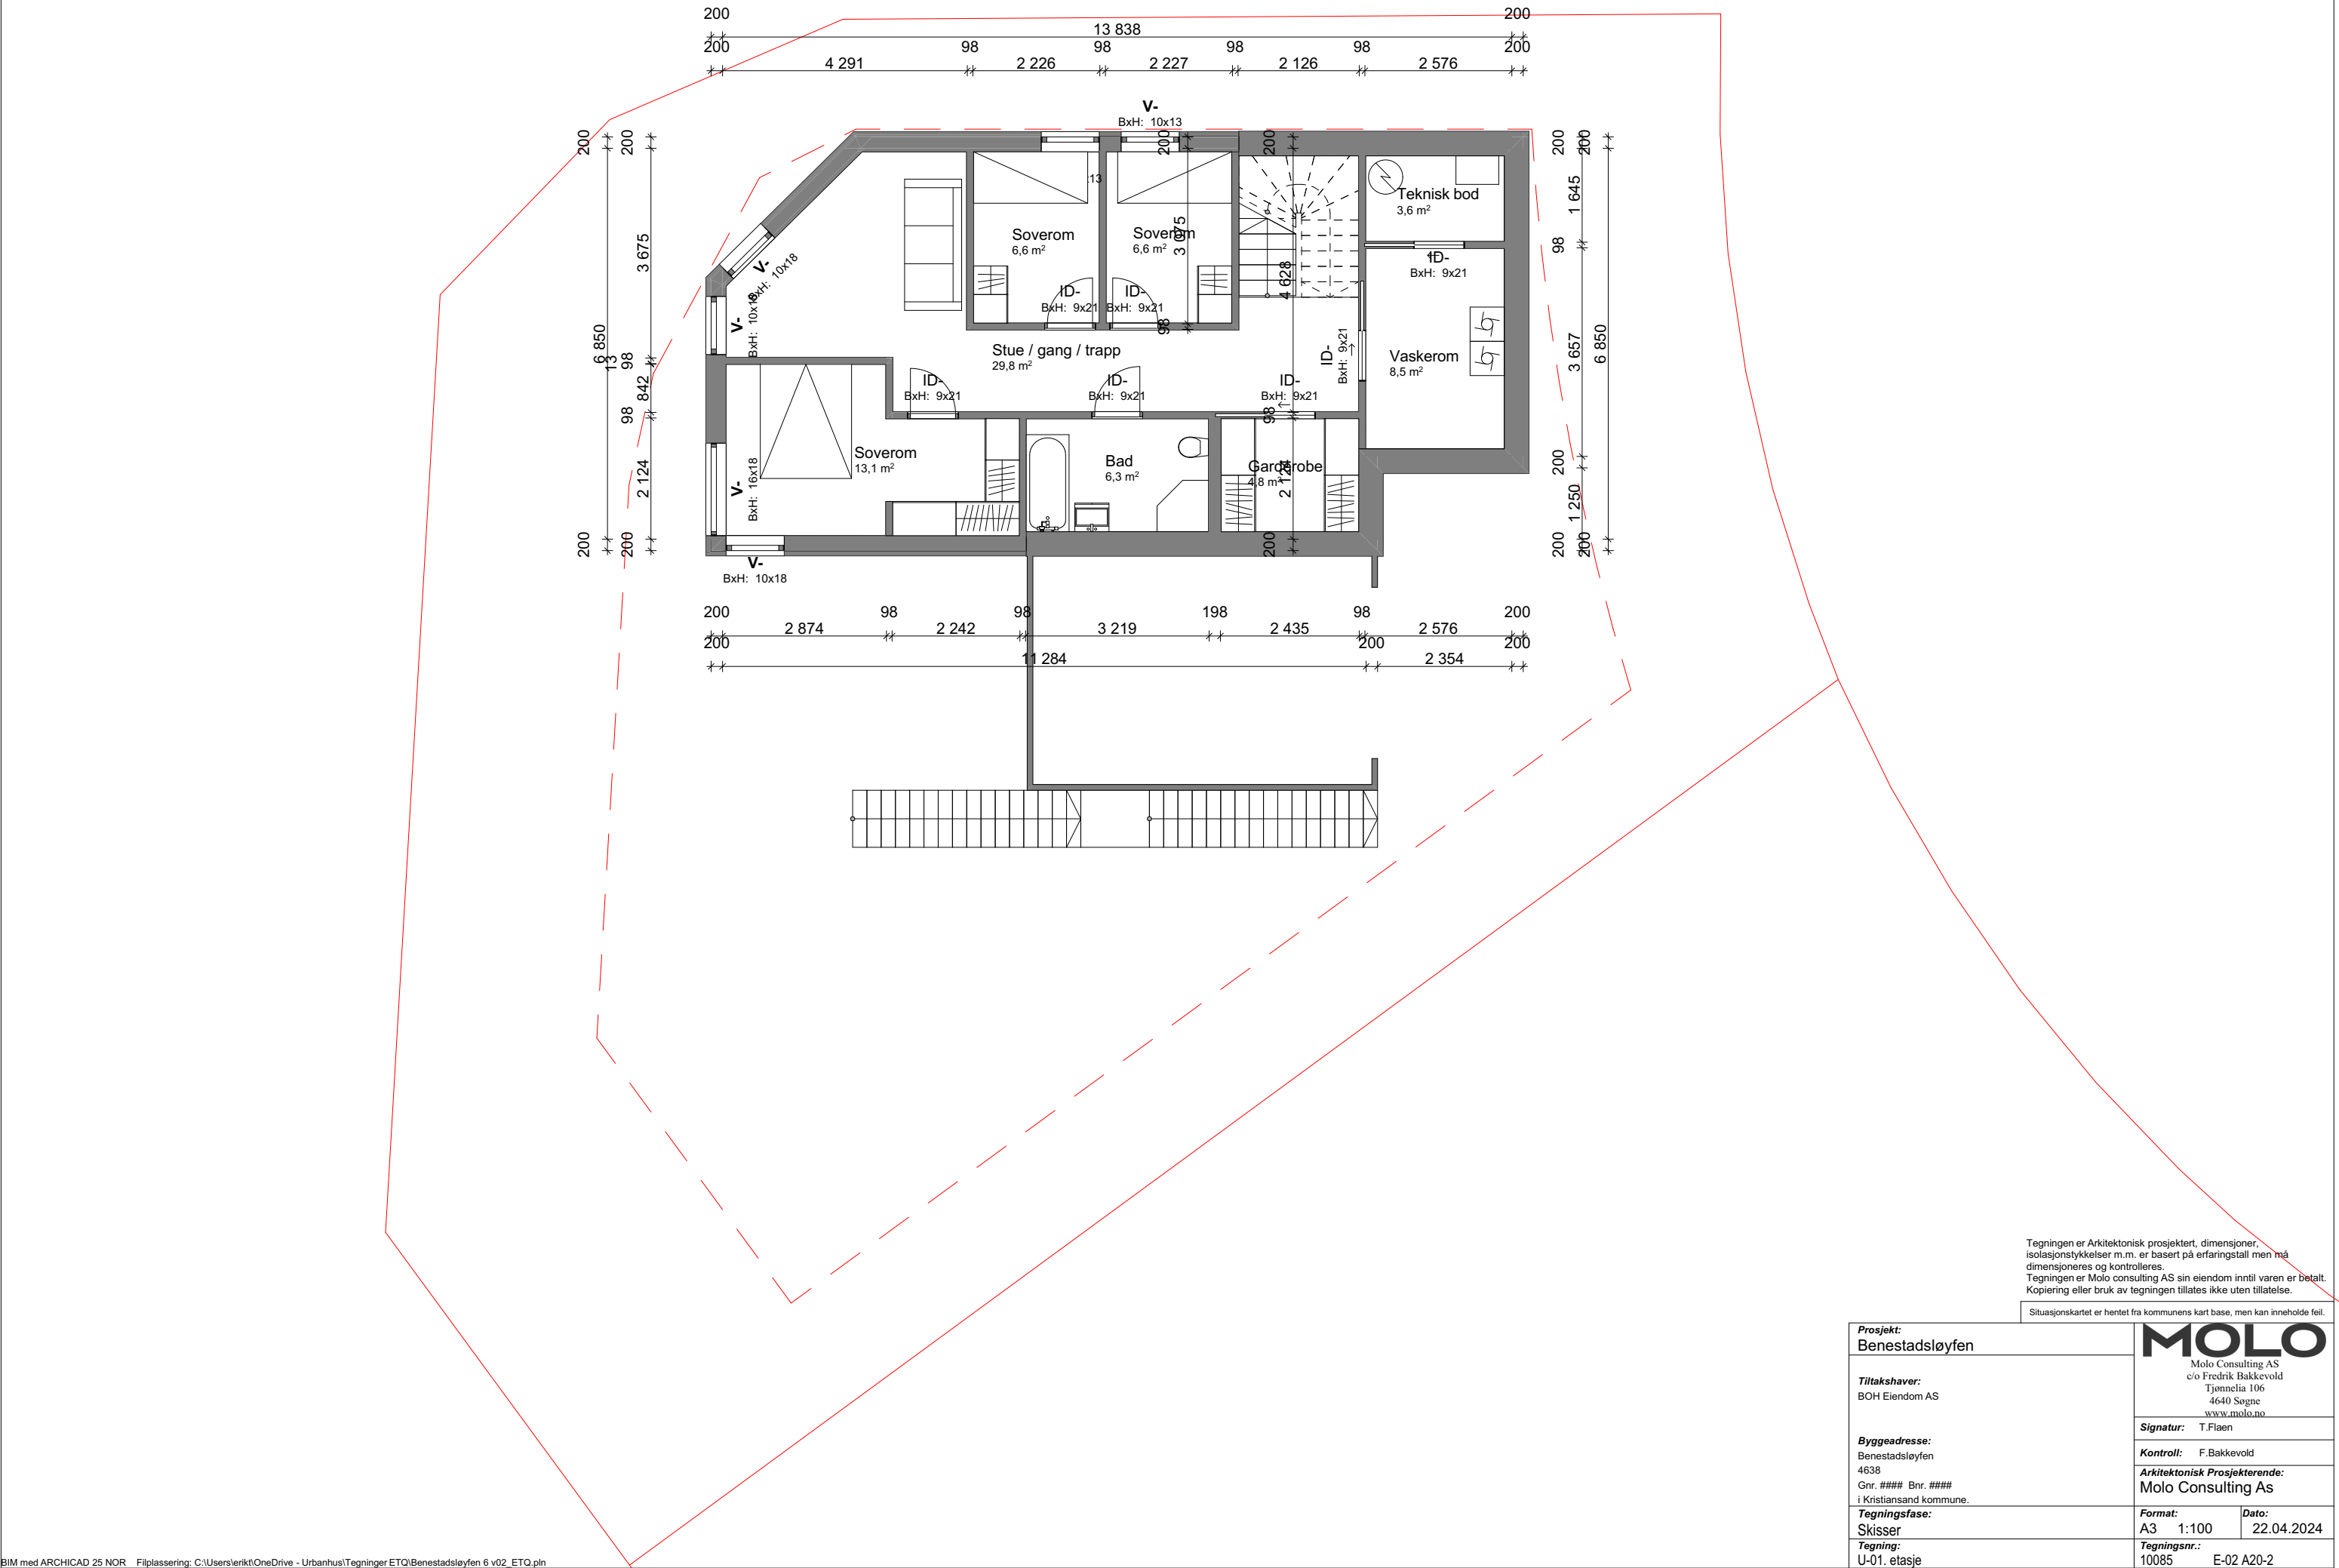

Tegningen er Arkitektonisk prosjektert, dimensjoner, isolasjonstykkelser m.m. er basert på erfaringstall men må dimensjoneres og kontrolleres.
Tegningen er Molo consulting AS sin eiendom inntil varen er betalt.
Kopiering eller bruk av tegningen tillates ikke uten tillatelse.

Situasjonskartet er hentet fra kommunens kart base, men kan inneholde feil.


Prosjekt: Benestadsløyfen		MOLO Molo Consulting AS c/o Fredrik Bakkevold Tjønnelia 106 4640 Søgne www.molo.no	
Tiltakshaver: BOH Eiendom AS			
Byggeadresse: Benestadsløyfen 4638 Gnr. #### Bnr. #### i Kristiansand kommune.			
Tegningsfase: Skisser		Format: A3 1:100	Dato: 22.04.2024
Tegning: U-01. etasje		Arkitektonisk Prosjekterende: Molo Consulting As	
		Tegningsnr.: 10085	E-02 A20-2

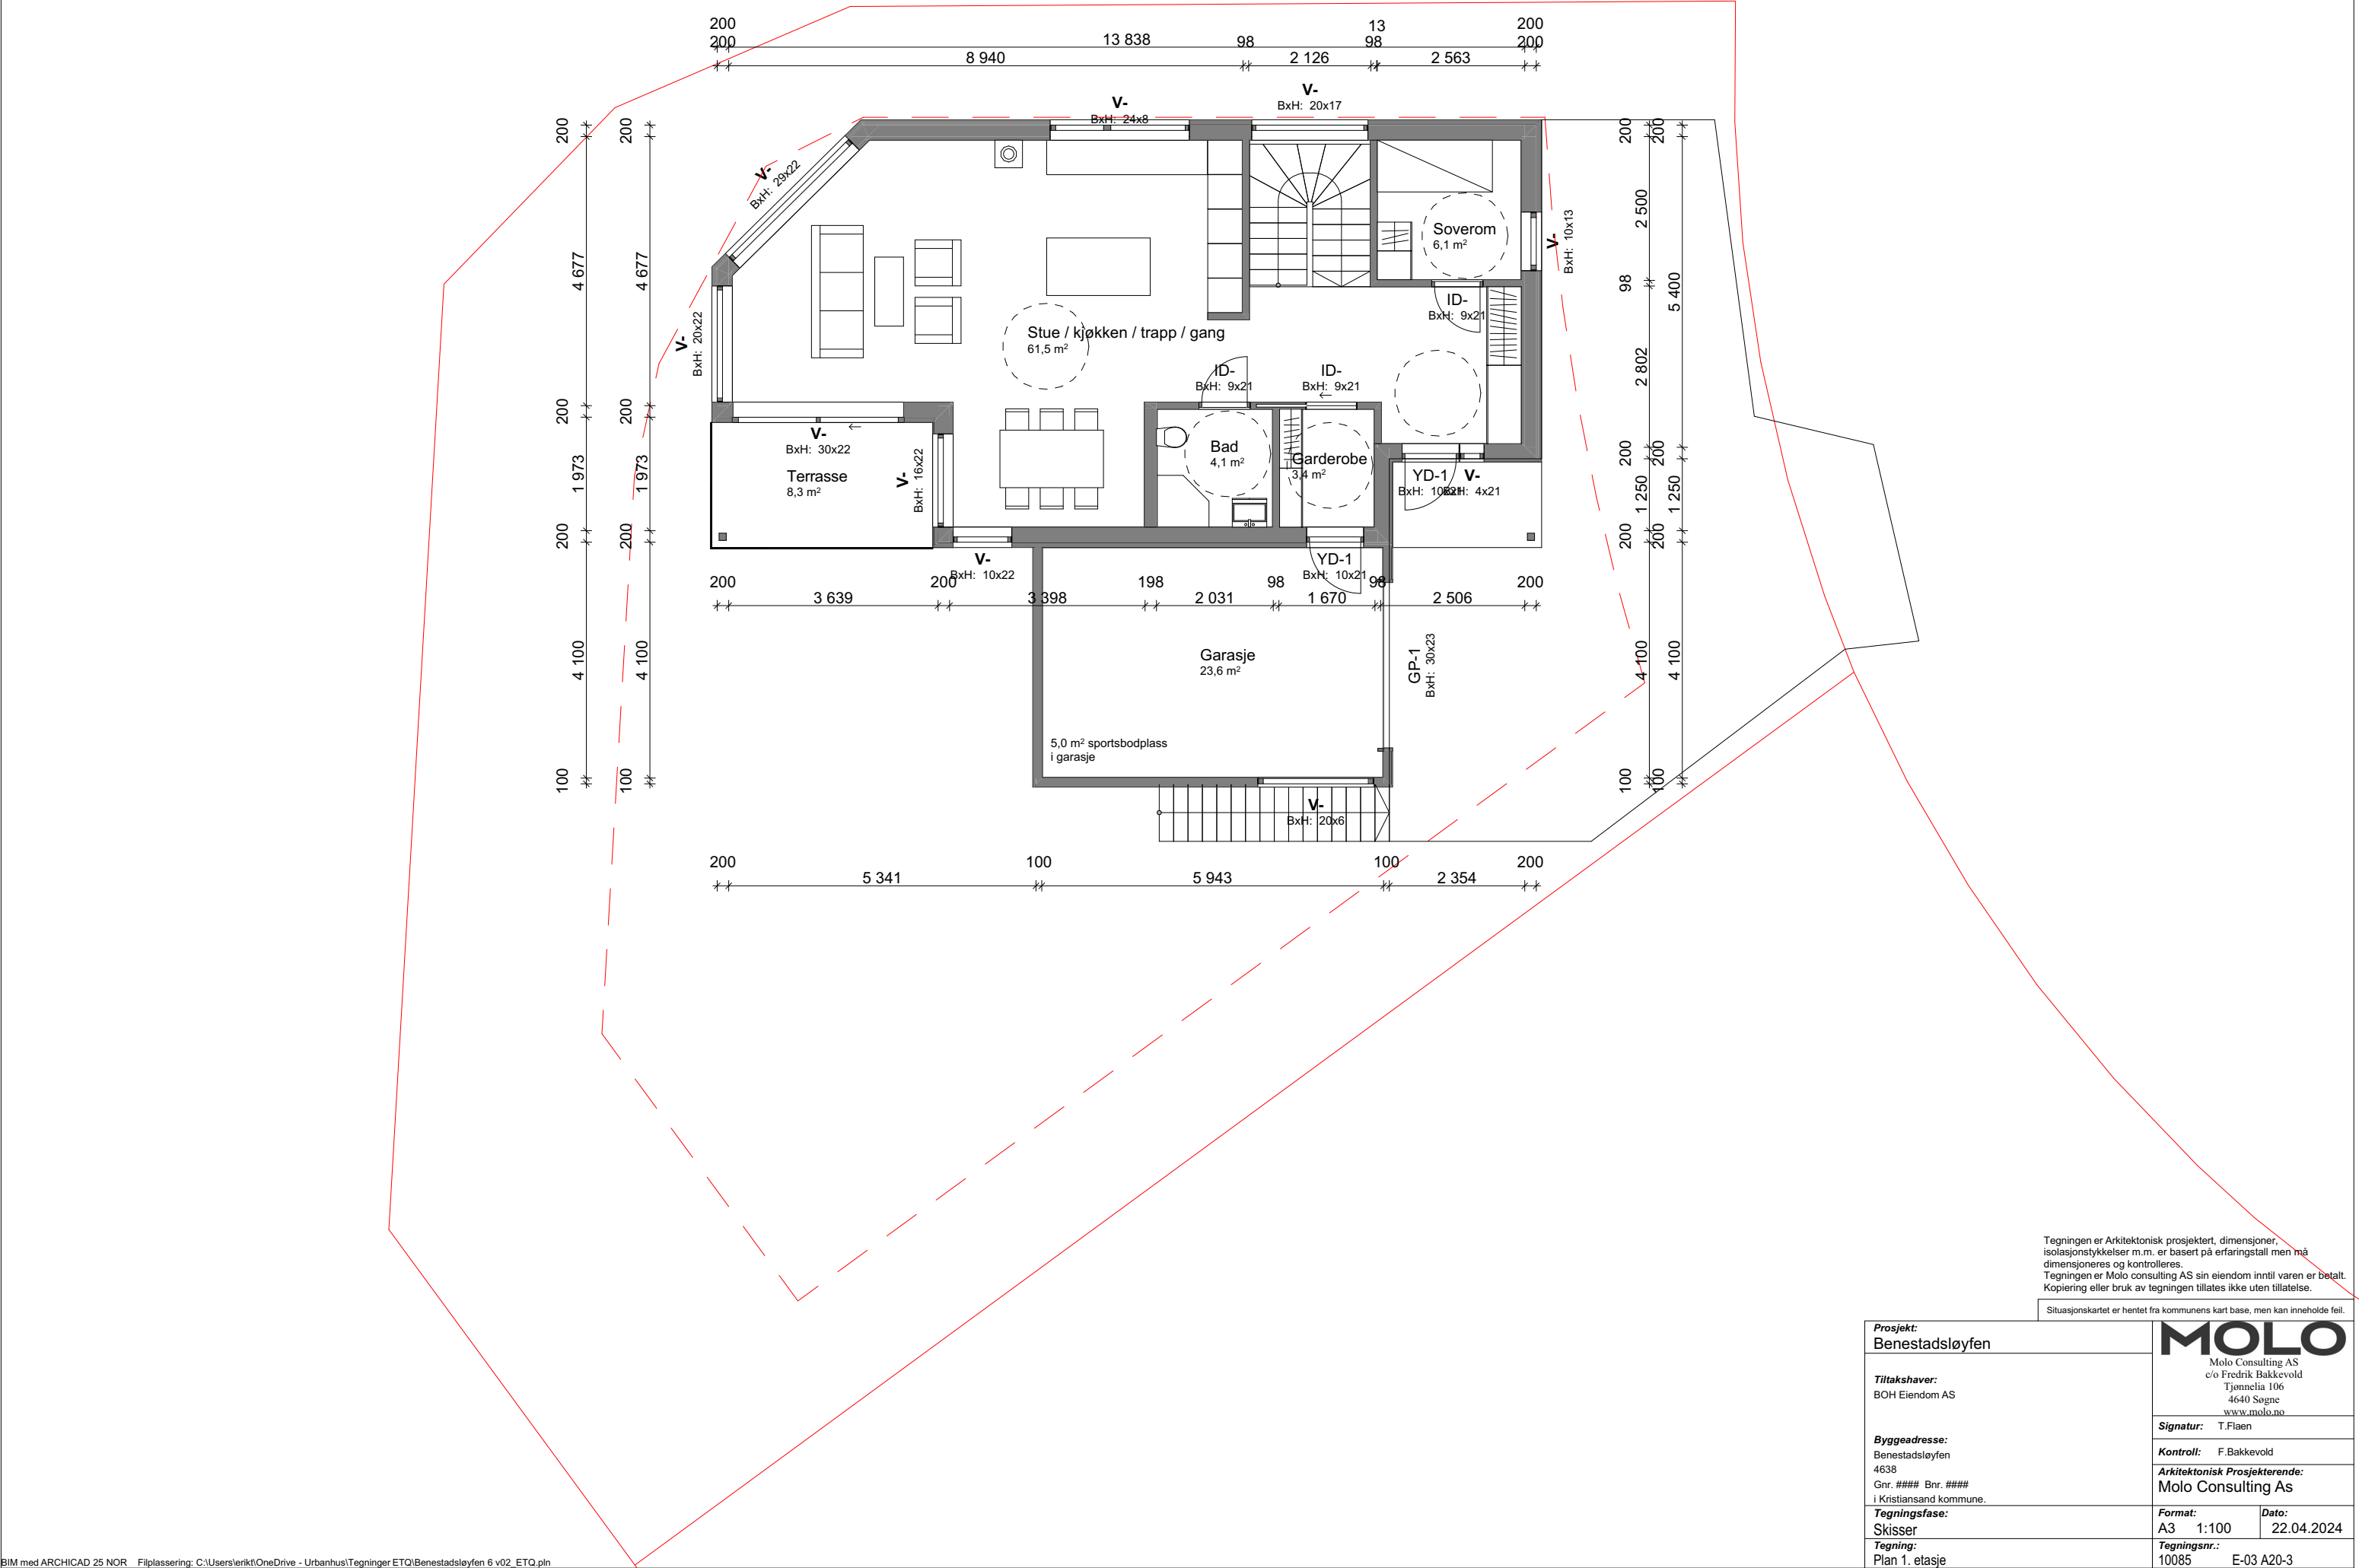

Tegningen er Arkitektonisk prosjektert, dimensjoner, isolasjonstykkelser m.m. er basert på erfaringstall men må dimensjoneres og kontrolleres.
Tegningen er Molo consulting AS sin eiendom inntil varen er betalt.
Kopiering eller bruk av tegningen tillates ikke uten tillatelse.

Situasjonskartet er hentet fra kommunens kart base, men kan inneholde feil.


Prosjekt: Benestadsløyfen		MOLO Molo Consulting AS c/o Fredrik Bakkevold Tjønnelia 106 4640 Segne www.molo.no	
Tiltakshaver: BOH Eiendom AS			
Byggeadresse: Benestadsløyfen 4638 Gnr. ##### Bnr. ##### i Kristiansand kommune.			
Tegningsfase: Skisser			
Tegning: Plan 1. etasje		Signatur: T.Flæen	
		Kontroll: F.Bakkevold	
		Arkitektonisk Prosjekterende: Molo Consulting As	
		Format: A3 1:100	Dato: 22.04.2024
		Tegningsnr.: 10085	E-03 A20-3

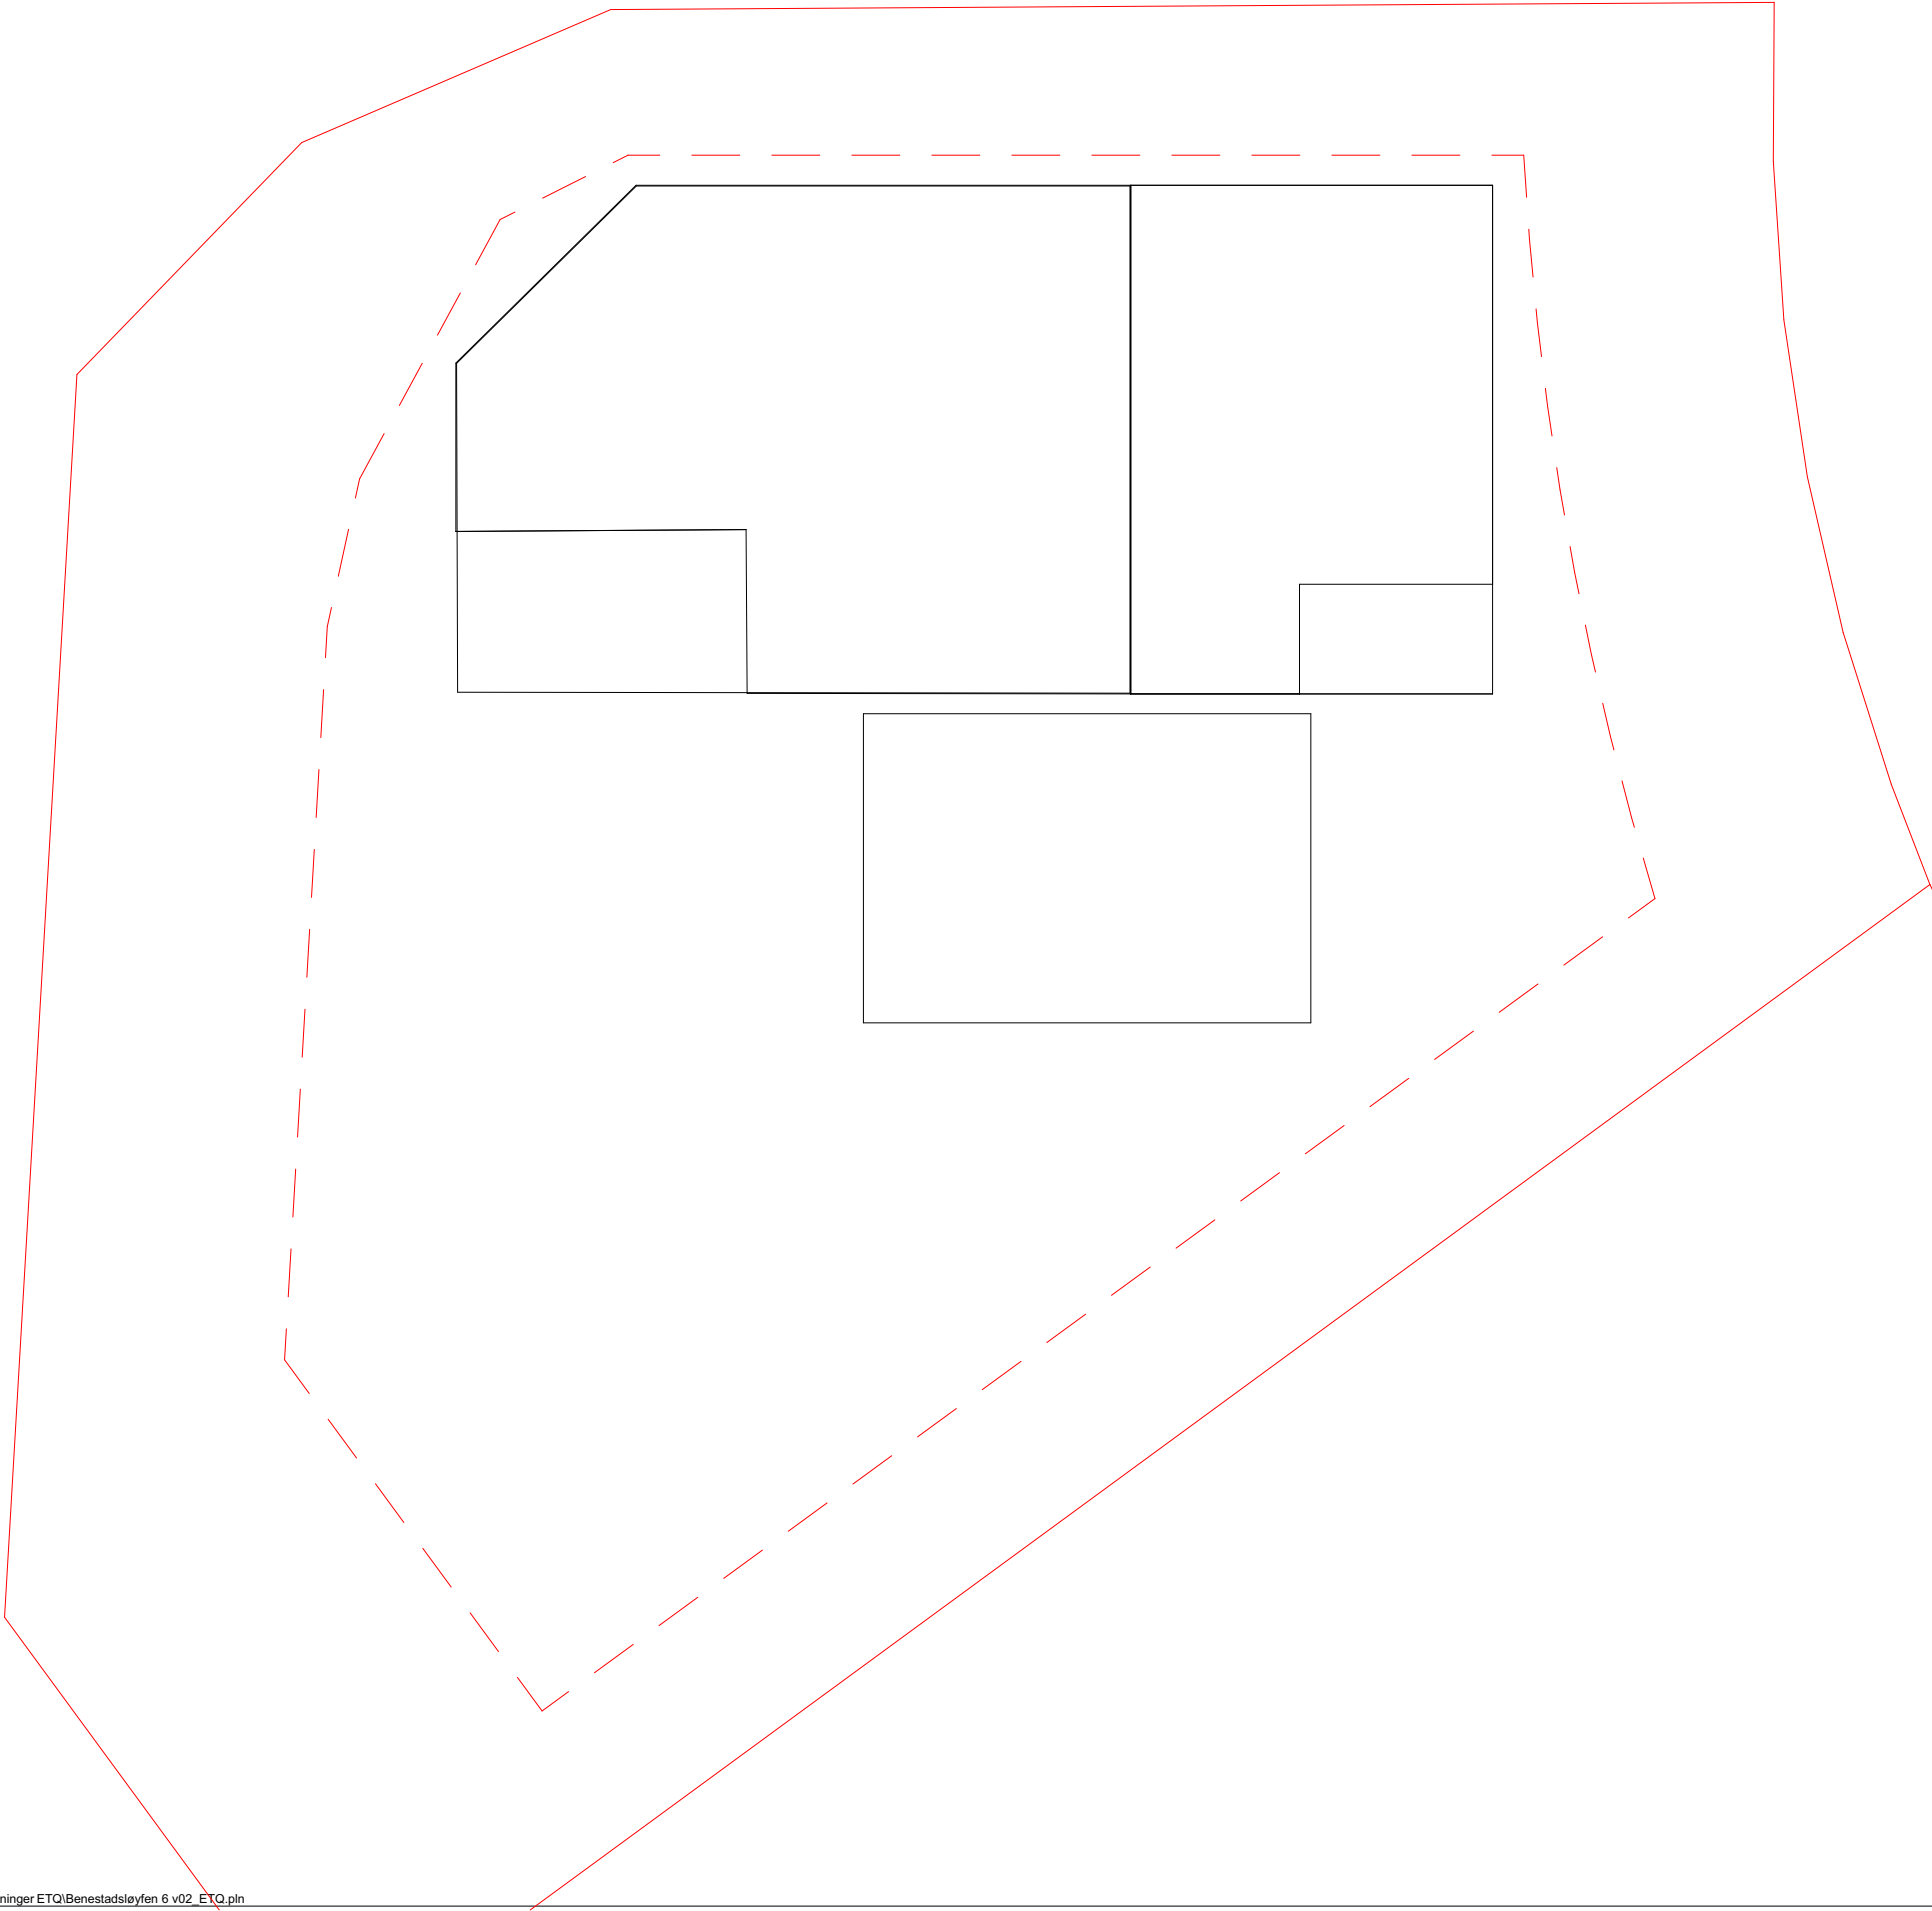

Tegningen er Arkitektonisk prosjektert, dimensjoner, isolasjonstykkelser m.m. er basert på erfaringstall men må dimensjoneres og kontrolleres.
Tegningen er Molo consulting AS sin eiendom inntil varen er betalt.
Kopiering eller bruk av tegningen tillates ikke uten tillatelse.

Situasjonskartet er hentet fra kommunens kart base, men kan inneholde feil.


Prosjekt: Benestadsløyfen		 Molo Consulting AS c/o Fredrik Bakkevold Tjønnelia 106 4640 Søgne www.molo.no	
Tiltakshaver: BOH Eiendom AS			
Byggeadresse: Benestadsløyfen 4638 Gnr. #### Bnr. #### i Kristiansand kommune.			
Tegningsfase: Skisser		Format: A3 1:100	Dato: 22.04.2024
Tegning: Takplan		Tegningsnr.: 10085	E-04 A20-4

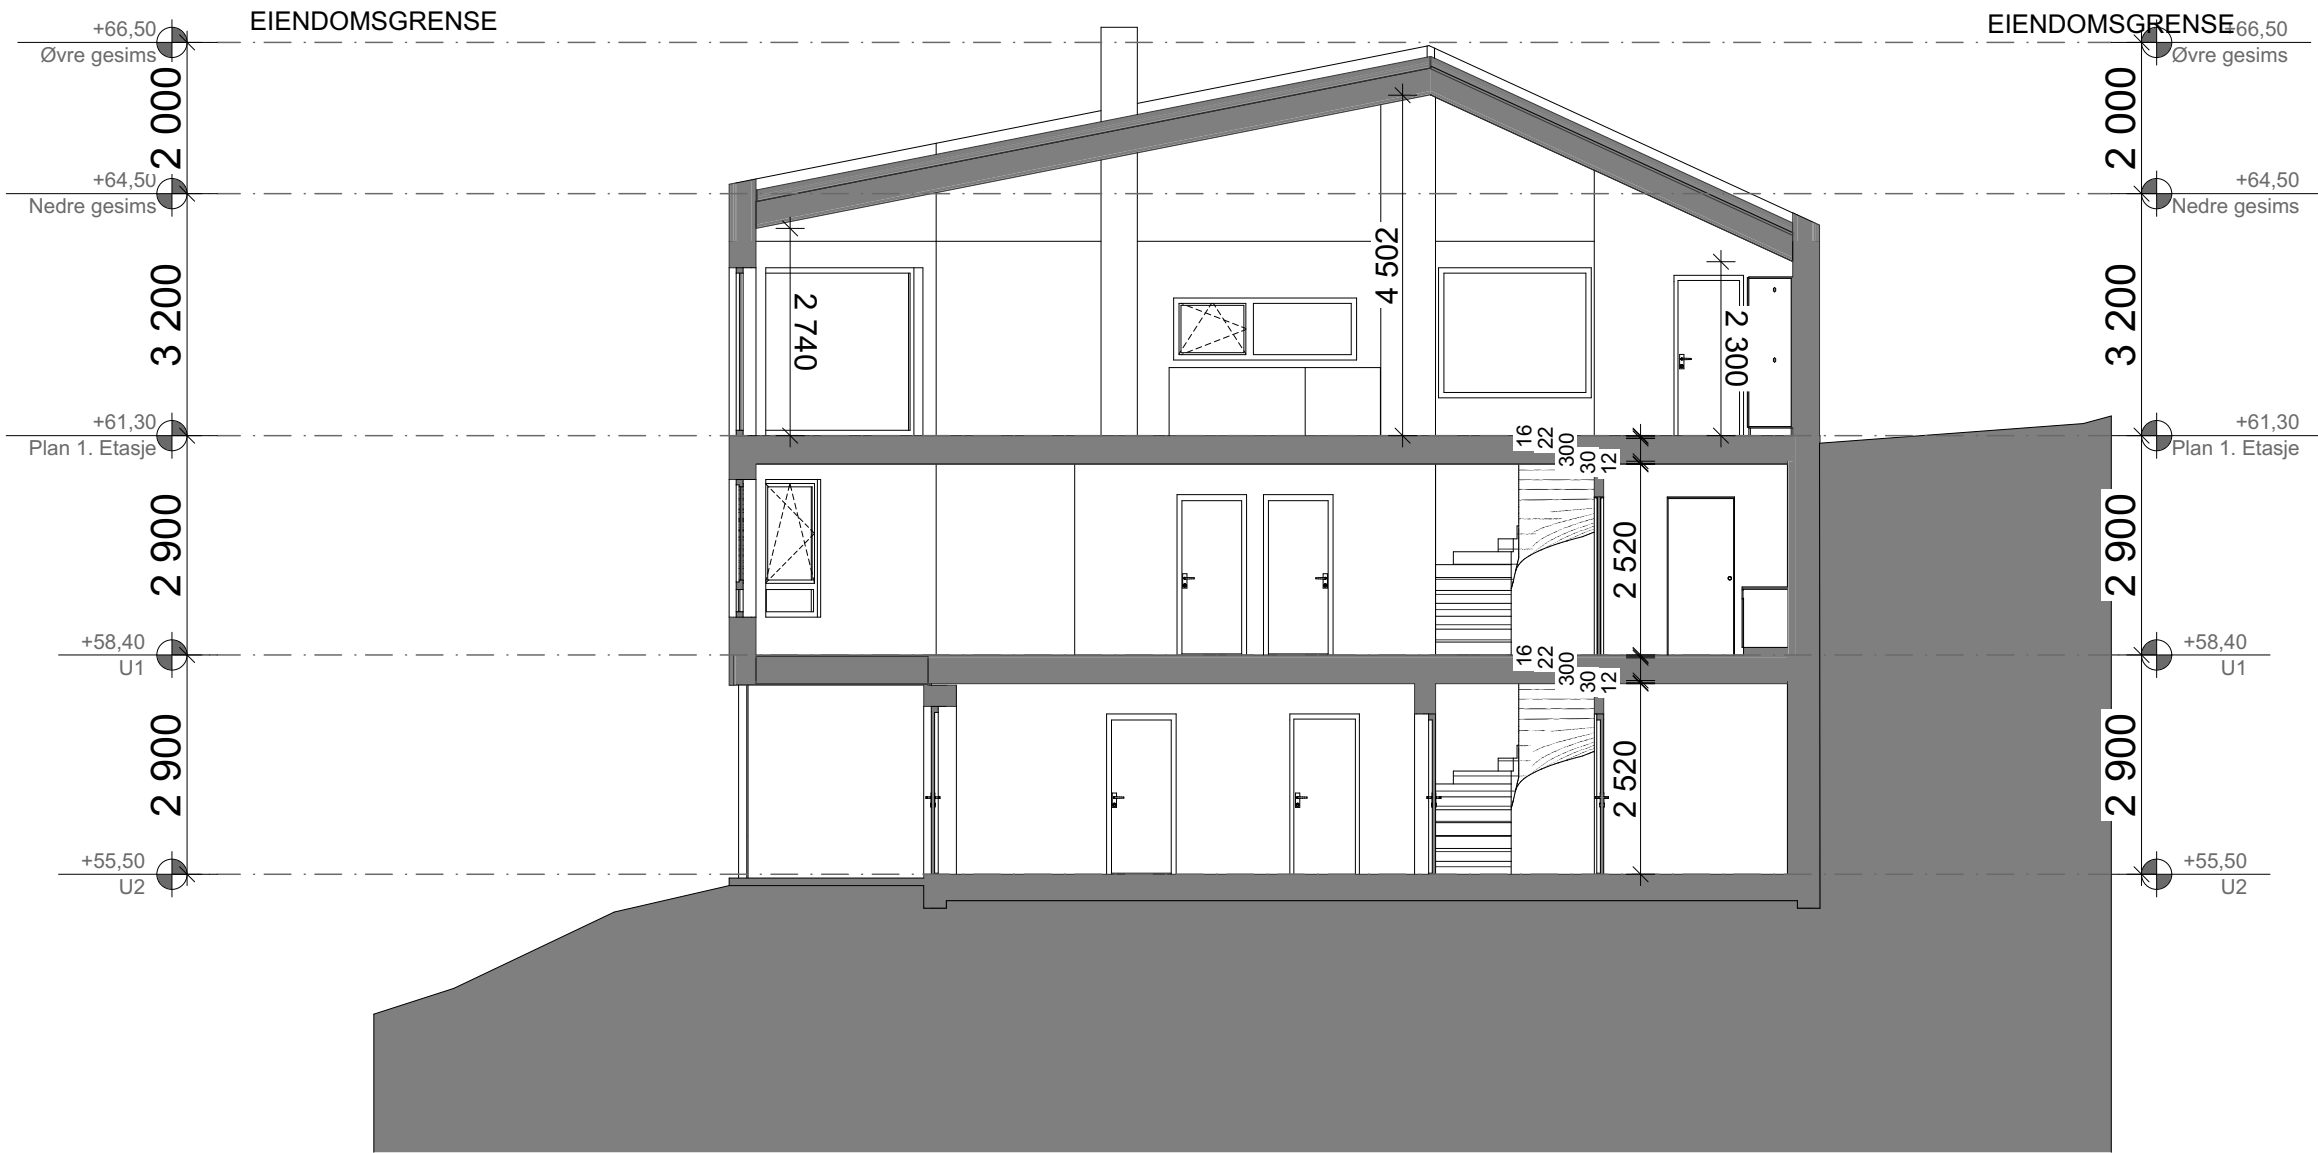

Tegningen er Arkitektonisk prosjektert, dimensjoner, isolasjonstykkelser m.m. er basert på erfaringstall men må dimensjoneres og kontrolleres.
Tegningen er Molo consulting AS sin eiendom inntil varen er betalt.
Kopiering eller bruk av tegningen tillates ikke uten tillatelse.

Situasjonskartet er hentet fra kommunens kart base, men kan inneholde feil.


Prosjekt: Benestadsløyfen		MOLO Molo Consulting AS c/o Fredrik Bakkevold Tjønnelia 106 4640 Søgne www.molo.no	
Tiltakshaver: BOH Eiendom AS			
Byggeadresse: Benestadsløyfen 4638 Gnr. #### Bnr. #### i Kristiansand kommune.			
Tegningsfase: Skisser		Signatur: T.Flæen	
Tegning: Snitt A		Kontroll: F.Bakkevold	
		Arkitektonisk Prosjekterende: Molo Consulting As	
		Format: A3 1:100	Dato: 22.04.2024
		Tegningsnr.: 10085 E-05 A30-1	

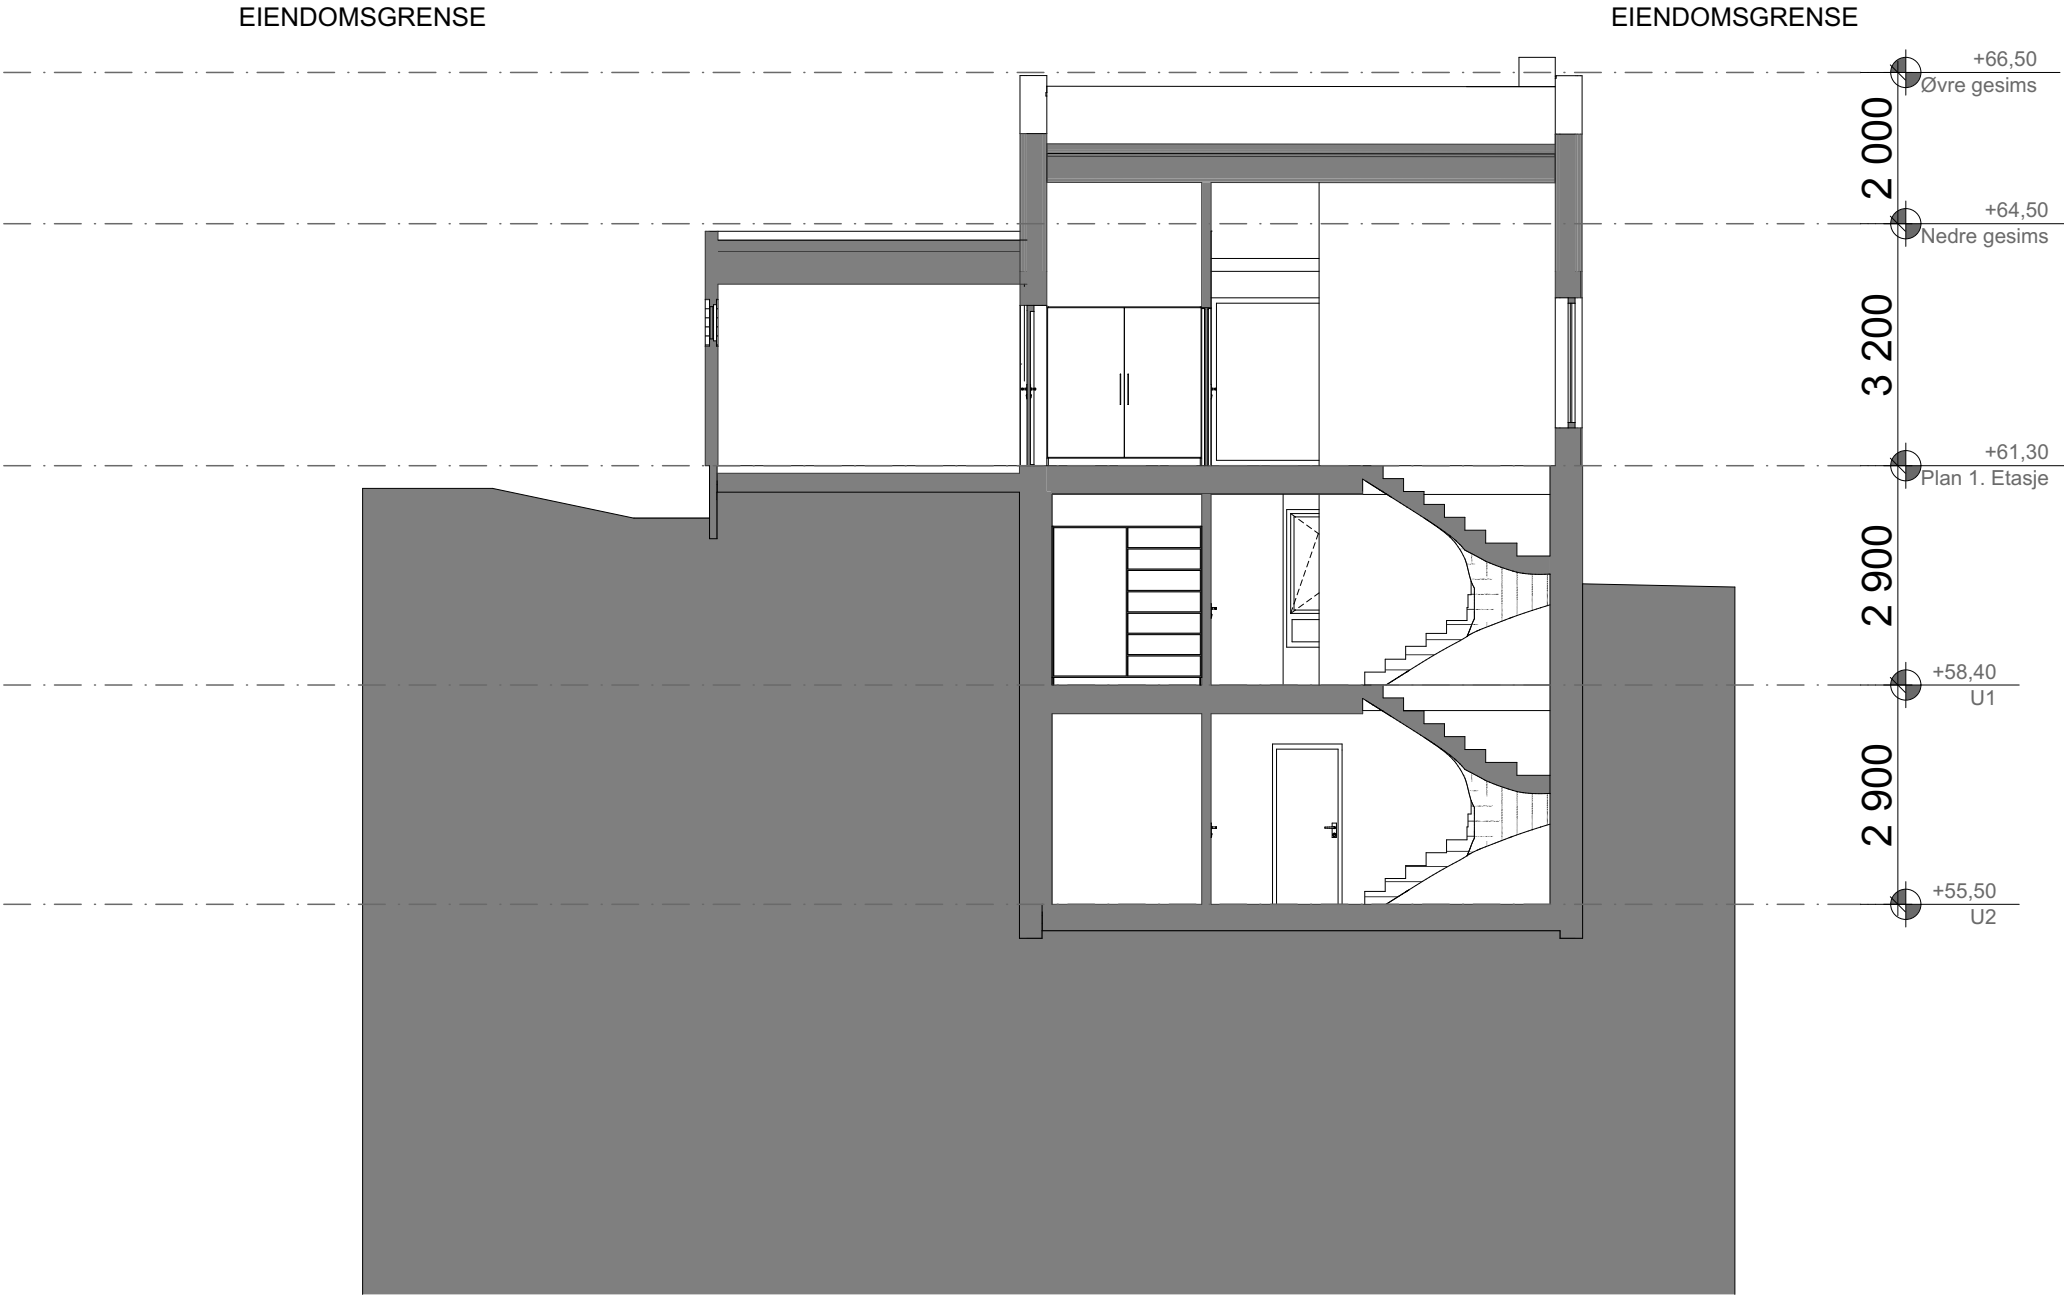

Tegningen er Arkitektonisk prosjektert, dimensjoner, isolasjonstykkelser m.m. er basert på erfaringstall men må dimensjoneres og kontrolleres.
Tegningen er Molo consulting AS sin eiendom inntil varen er betalt.
Kopiering eller bruk av tegningen tillates ikke uten tillatelse.

Situasjonskartet er hentet fra kommunens kart base, men kan inneholde feil.

Prosjekt: Benestadsløyfen		MOLO Molo Consulting AS c/o Fredrik Bakkevold Tjønnelia 106 4640 Søgne www.molo.no	
Tiltakshaver: BOH Eiendom AS			
Byggeadresse: Benestadsløyfen 4638 Gnr. ##### Bnr. ##### i Kristiansand kommune.			
Tegningsfase: Skisser			
Tegning: Snitt B		Format: A3 1:100	Dato: 22.04.2024
		Tegningsnr.: 10085	E-06 A30-2

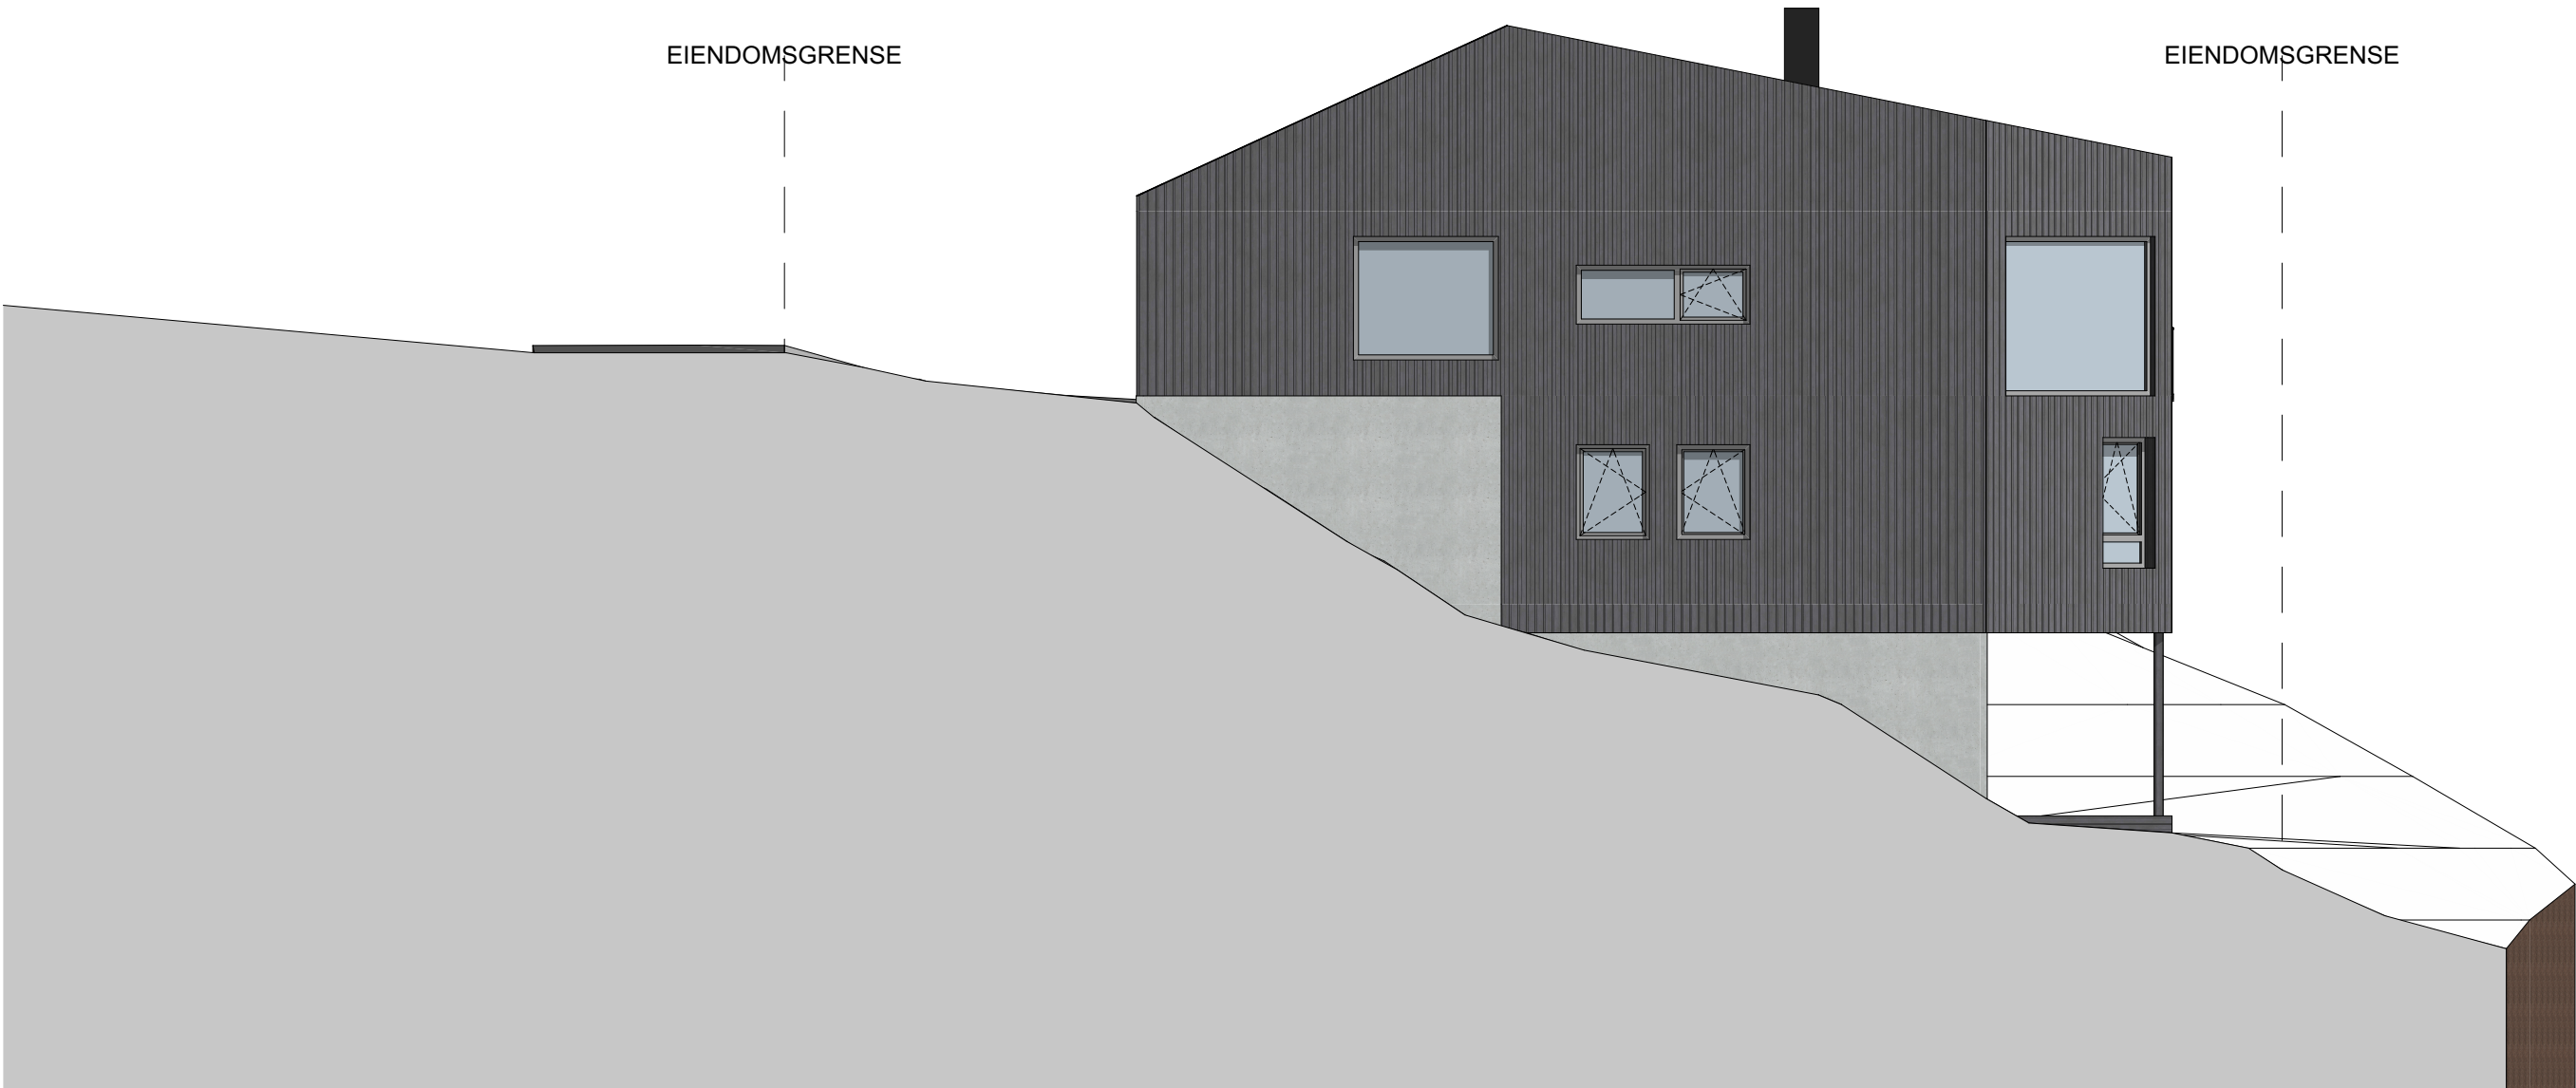


1:100 Fasade Nord (1)

Tegningen er Arkitektonisk prosjektert, dimensjoner, isolasjonstykkelser m.m. er basert på erfaringstall men må dimensjoneres og kontrolleres.
Tegningen er Molo consulting AS sin eiendom inntil varen er betalt.
Kopiering eller bruk av tegningen tillates ikke uten tillatelse.

Situasjonskartet er hentet fra kommunens kart base, men kan inneholde feil.

Prosjekt: Benestadsløyfen		MOLO Molo Consulting AS c/o Fredrik Bakkevold Tjønnelia 106 4640 Søgne www.molo.no	
Tiltakshaver: BOH Eiendom AS			
Byggeadresse: Benestadsløyfen 4638 Gnr. #### Bnr. #### i Kristiansand kommune.		Signatur: T.Flæen	
		Kontroll: F.Bakkevold	
		Arkitektonisk Prosjekterende: Molo Consulting As	
Tegningsfase: Skisser		Format: A3 1:100	Dato: 22.04.2024
Tegning: Fasade Nord		Tegningsnr.: 10085 E-07 A40-1	

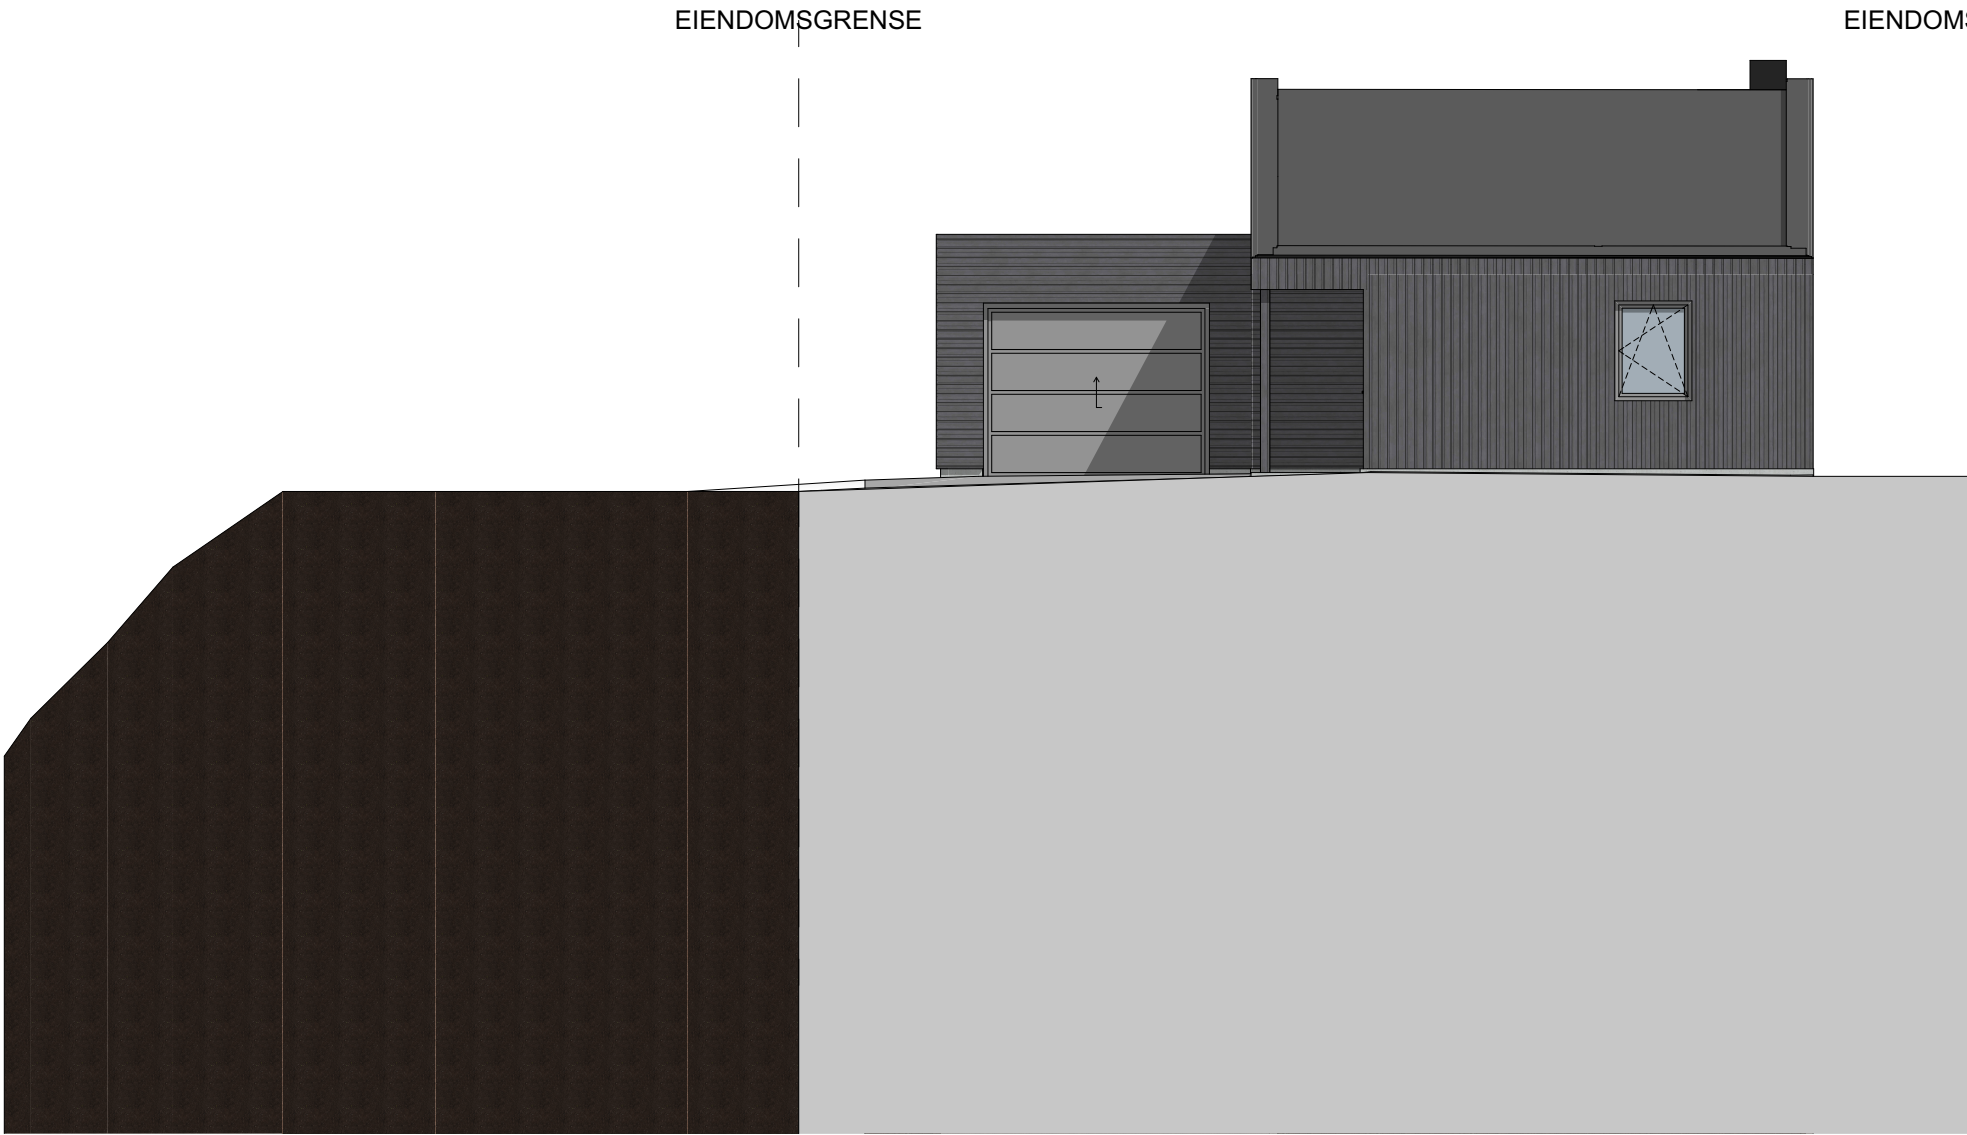

1:100 Fasade Øst


Tegningen er Arkitektonisk prosjektert, dimensjoner, isolasjonstykkelser m.m. er basert på erfaringstall men må dimensjoneres og kontrolleres.
Tegningen er Molo consulting AS sin eiendom inntil varen er betalt.
Kopiering eller bruk av tegningen tillates ikke uten tillatelse.

Situasjonskartet er hentet fra kommunens kart base, men kan inneholde feil.

Prosjekt: Benestadsløyfen		MOLO Molo Consulting AS c/o Fredrik Bakkevold Tjønneelia 106 4640 Søgne www.molo.no	
Tiltakshaver: BOH Eiendom AS			
Byggeadresse: Benestadsløyfen 4638 Gnr. #### Bnr. #### i Kristiansand kommune.			
Tegningsfase: Skisser			
Tegning: Fasade Øst		Format: A3 1:100	Dato: 22.04.2024
		Tegningsnr.: 10085	E-08 A40-2

:NDOMSGRENSE

EIENDOMSGRENSE

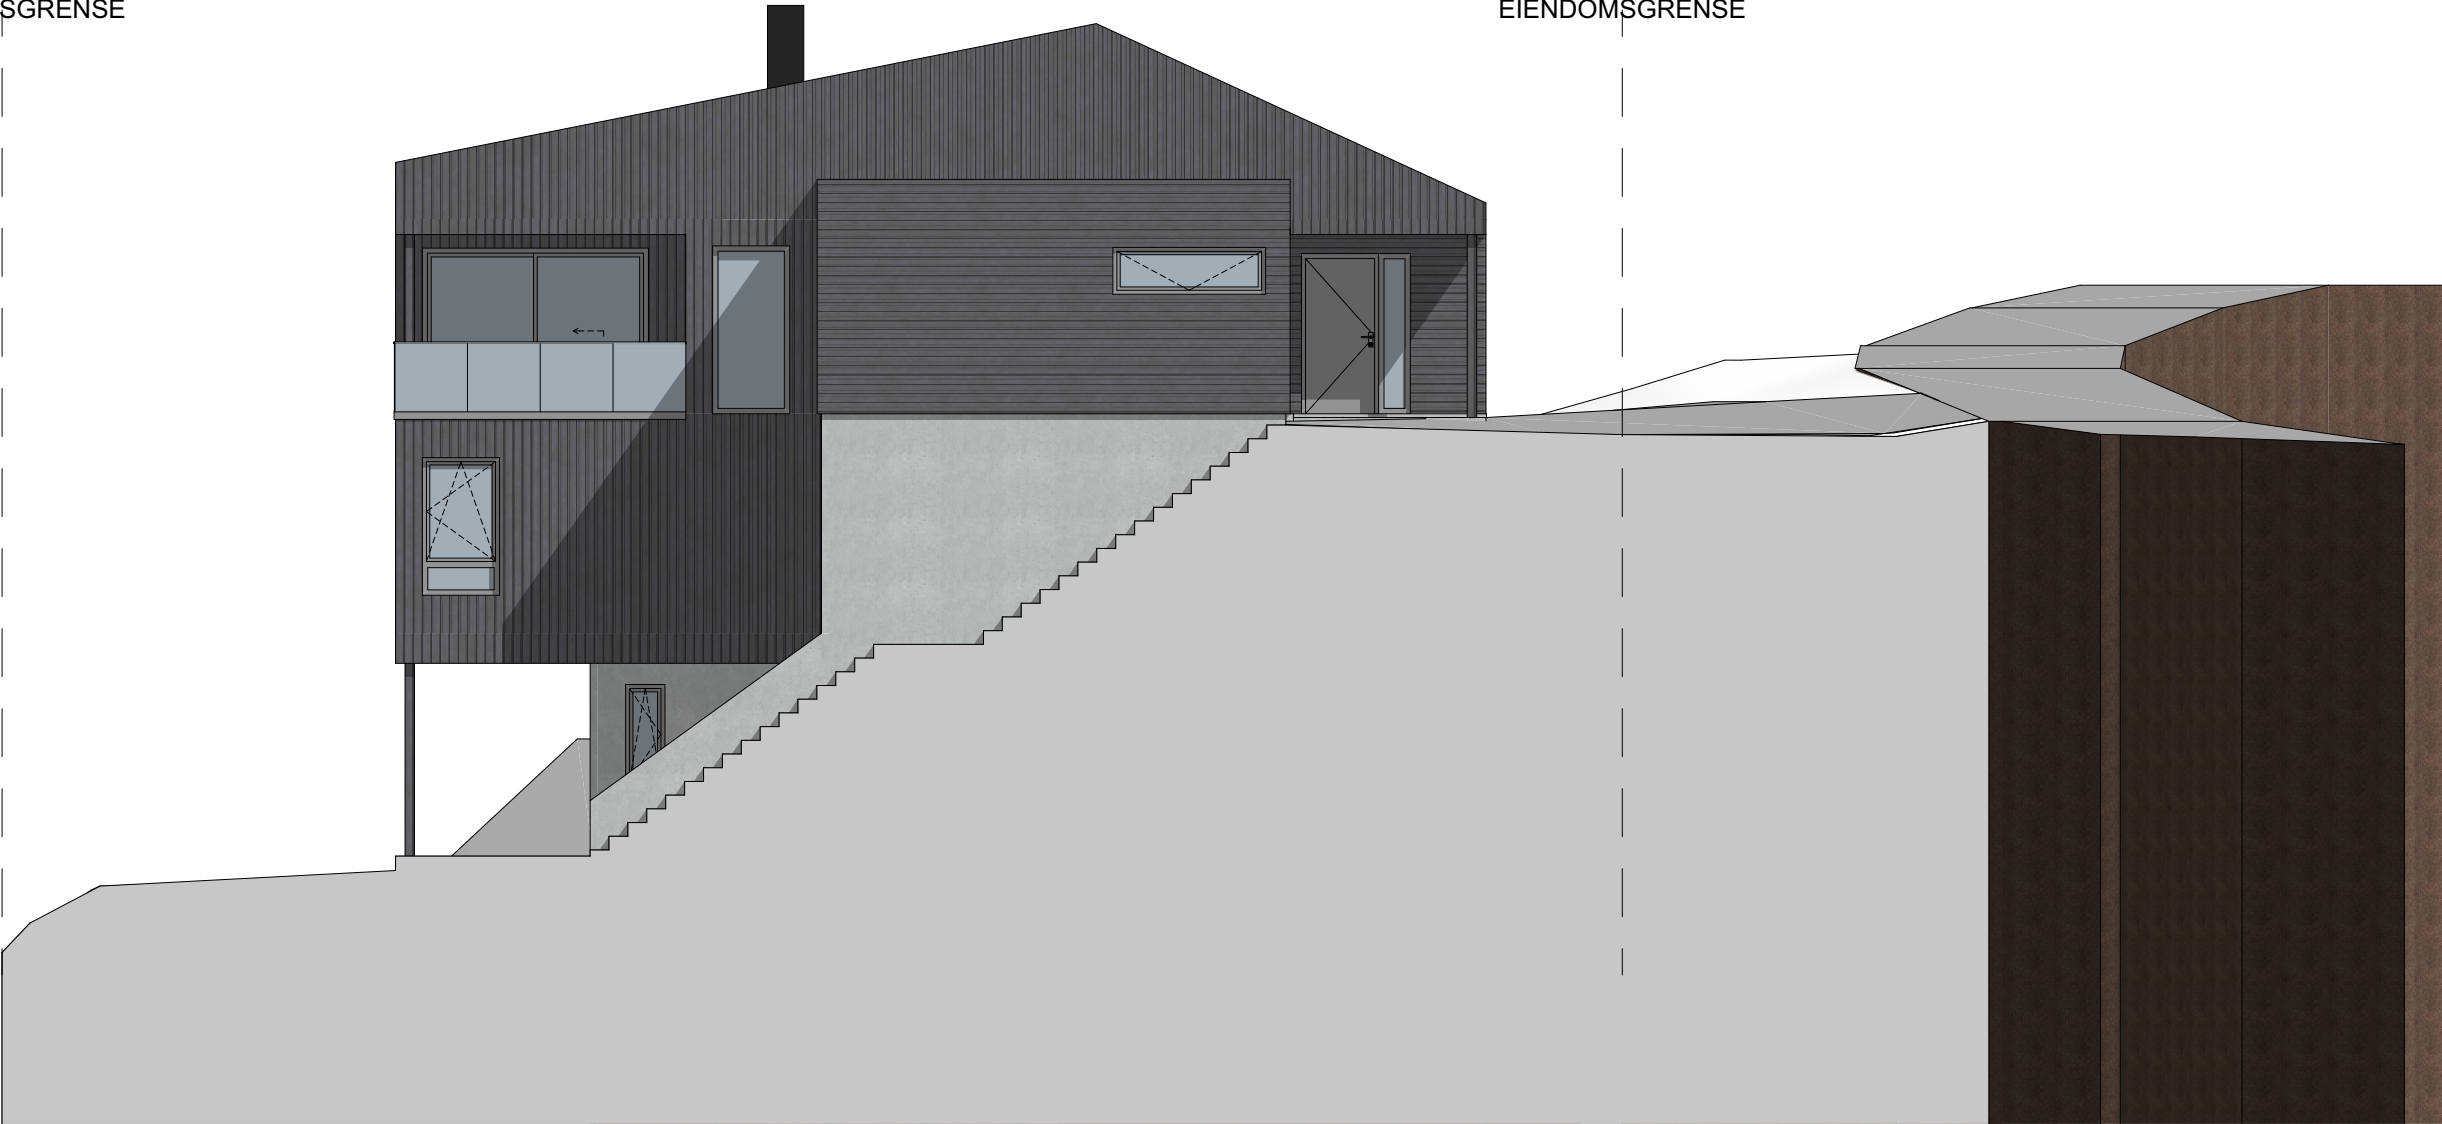

1:100 Fasade Sør

Tegningen er Arkitektonisk prosjektert, dimensjoner, isolasjonstykkelser m.m. er basert på erfaringstall men må dimensjoneres og kontrolleres.
Tegningen er Molo consulting AS sin eiendom inntil varen er betalt.
Kopiering eller bruk av tegningen tillates ikke uten tillatelse.

Situasjonskartet er hentet fra kommunens kart base, men kan inneholde feil.

Prosjekt: Benestadsløyfen		MOLO Molo Consulting AS c/o Fredrik Bakkevold Tjønnelia 106 4640 Søgne www.molo.no	
Tiltakshaver: BOH Eiendom AS			
Byggeadresse: Benestadsløyfen 4638 Gnr. #### Bnr. #### i Kristiansand kommune.			
Tegningsfase: Skisser			
Tegning: Fasade Sør		Format: A3	Dato: 22.04.2024
		Tegningsnr.: 10085	E-09-A40-3
		Signatur: T.Flæen	
		Kontroll: F.Bakkevold	
		Arkitektonisk Prosjekterende: Molo Consulting AS	




1:100 Fasade Vest

Tegningen er Arkitektonisk prosjektert, dimensjoner, isolasjonstykkelser m.m. er basert på erfaringstall men må dimensjoneres og kontrolleres.
Tegningen er Molo consulting AS sin eiendom inntil varen er betalt.
Kopiering eller bruk av tegningen tillates ikke uten tillatelse.

Situasjonskartet er hentet fra kommunens kart base, men kan inneholde feil.

Prosjekt: Benestadsløyfen		MOLO Molo Consulting AS c/o Fredrik Bakkevold Tjønnelia 106 4640 Søgne www.molo.no	
Tiltakshaver: BOH Eiendom AS			
Byggeadresse: Benestadsløyfen 4638 Gnr. #### Bnr. #### i Kristiansand kommune.		Signatur: T.Flæen	
Tegningsfase: Skisser		Kontroll: F.Bakkevold	
Tegning: Fasade Vest		Arkitektonisk Prosjekterende: Molo Consulting As	
		Format: A3 1:100	Dato: 22.04.2024
		Tegningsnr.: 10085	E-10-A40-4

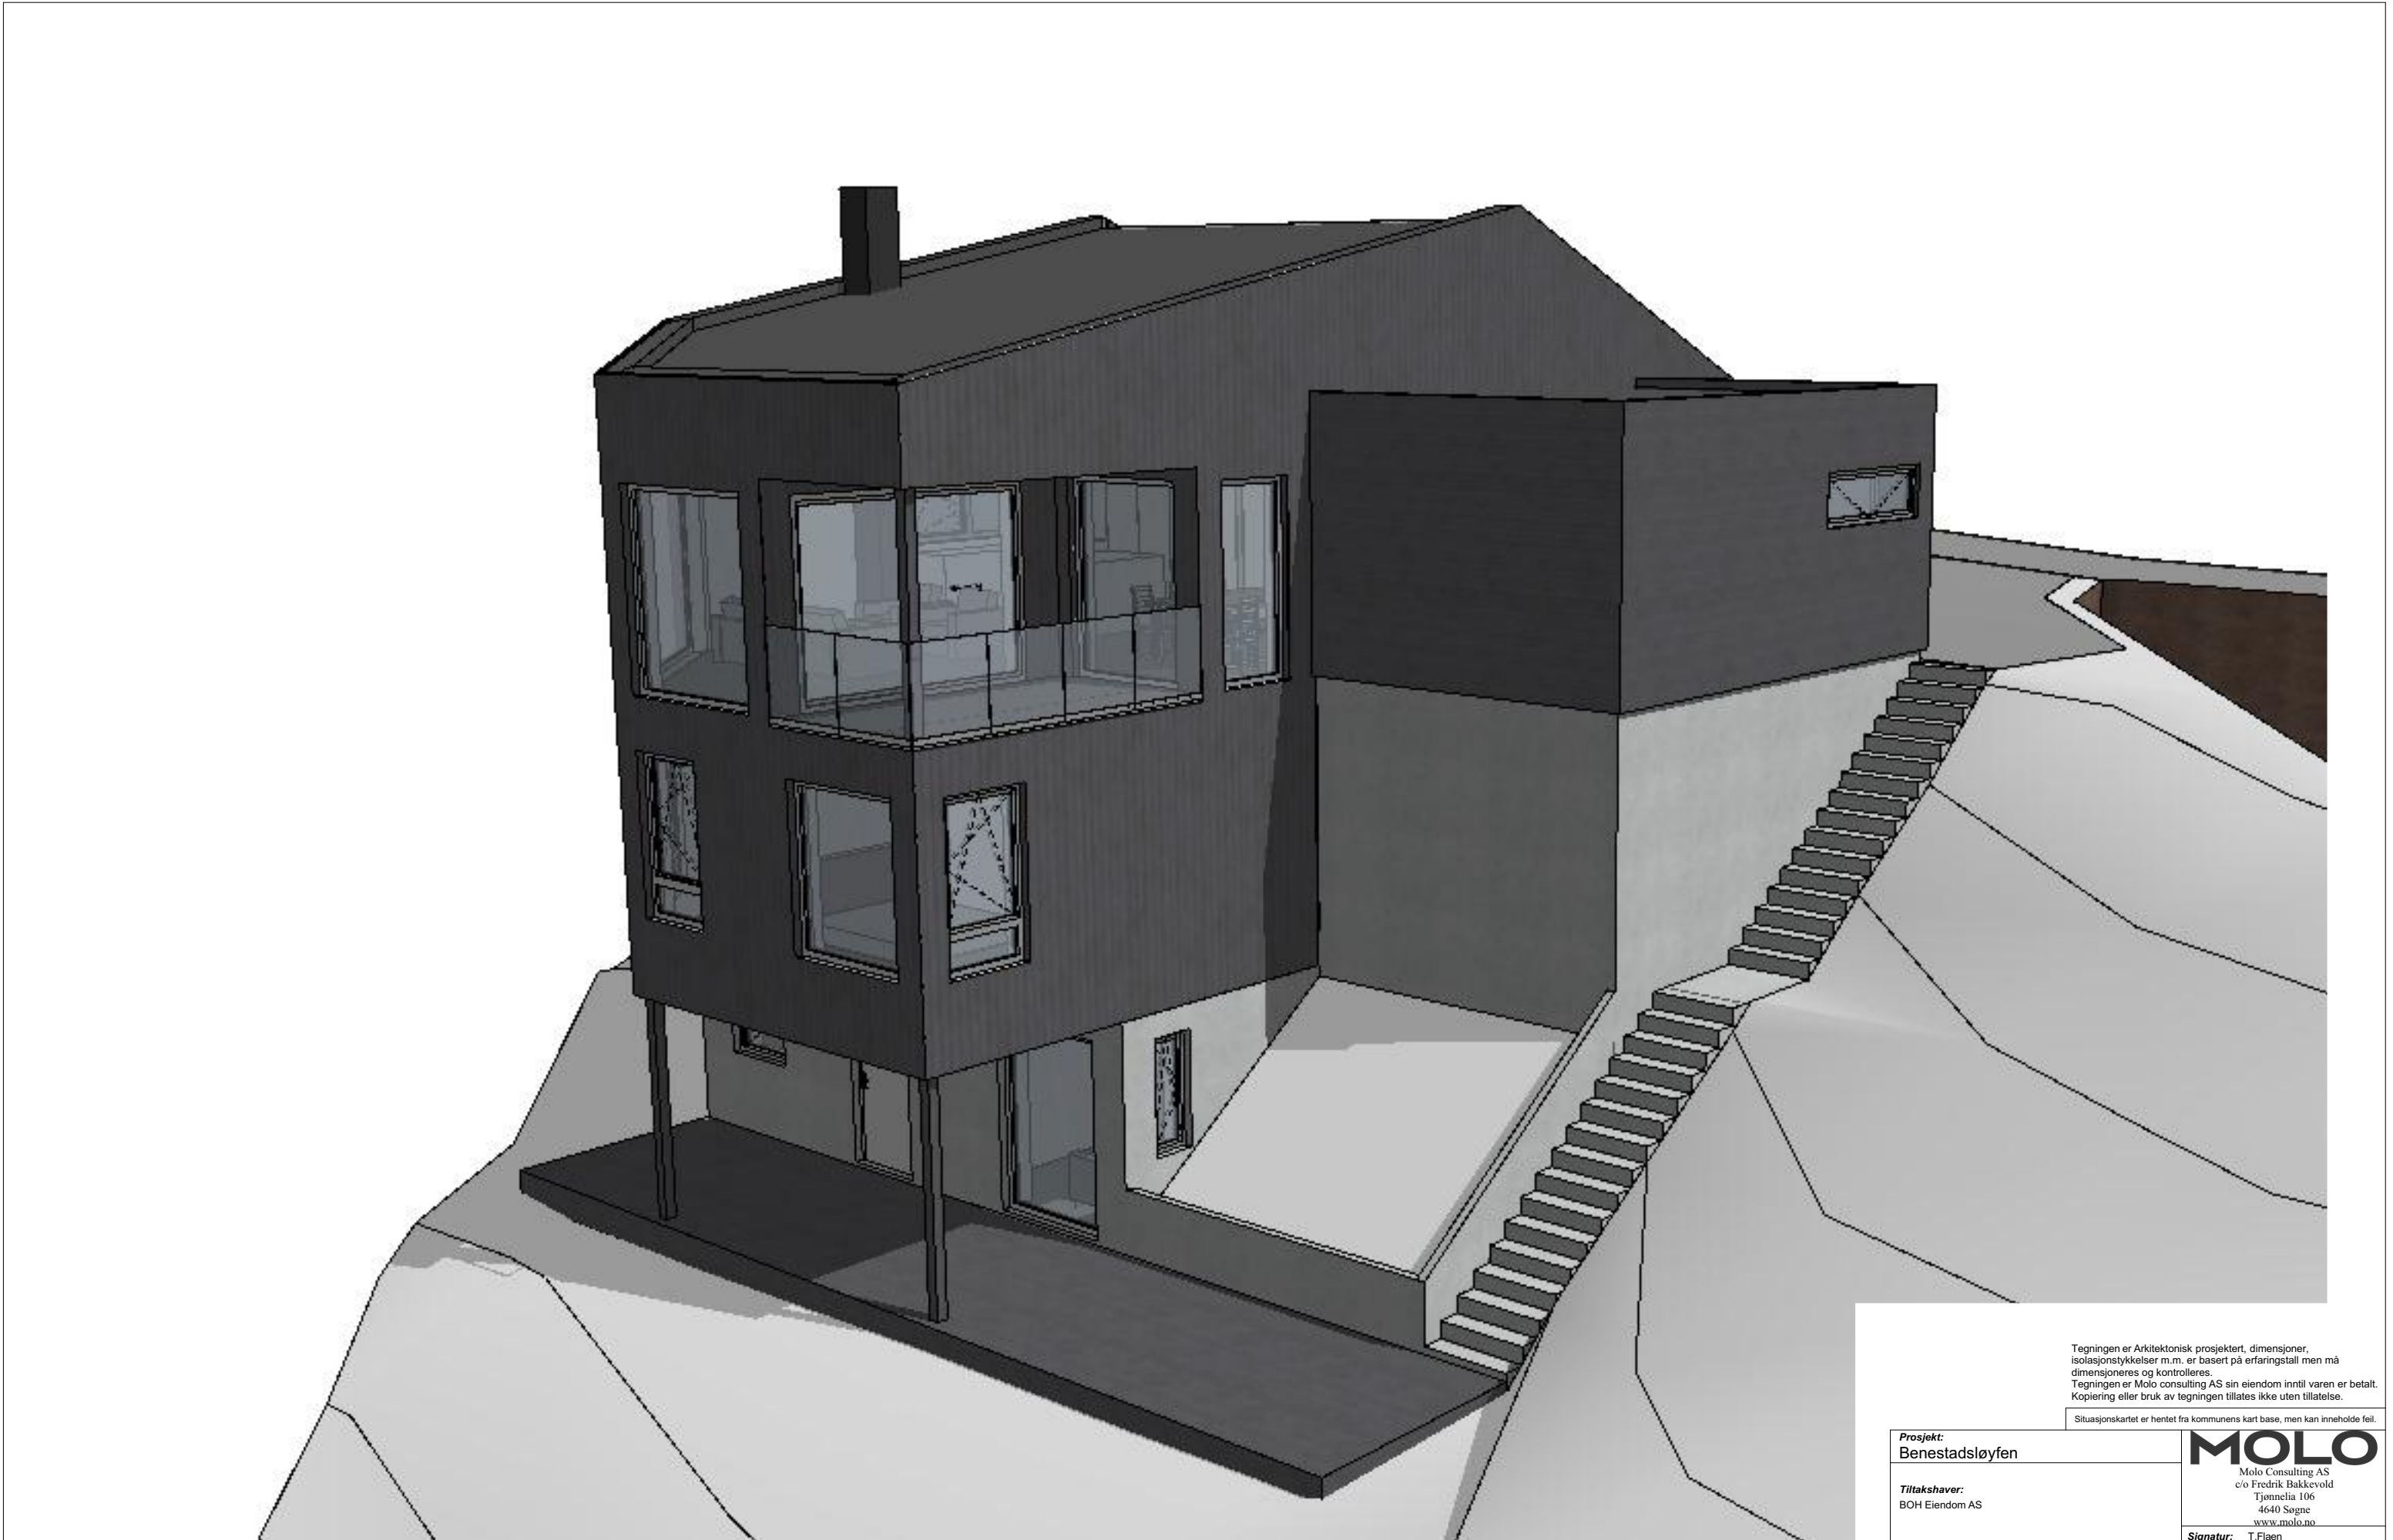

Tegningen er Arkitektonisk prosjektert, dimensjoner, isolasjonstykkelser m.m. er basert på erfaringstall men må dimensjoneres og kontrolleres.
Tegningen er Molo consulting AS sin eiendom inntil varen er betalt.
Kopiering eller bruk av tegningen tillates ikke uten tillatelse.

Situasjonskartet er hentet fra kommunens kart base, men kan inneholde feil.

Prosjekt: Benestadsløyfen		MOLO Molo Consulting AS c/o Fredrik Bakkevold Tjønnelia 106 4640 Søgne www.molo.no	
Tiltakshaver: BOH Eiendom AS			
Byggeadresse: Benestadsløyfen 4638 Gnr. #### Bnr. #### i Kristiansand kommune.			
Tegningsfase: Skisser		Format: A3 1:100	Dato: 22.04.2024
Tegning: Illustrasjon 1		Arkitektonisk Prosjekterende: Molo Consulting AS	
		Tegningsnr.: 10085	E-11 A40-5



Tegningen er Arkitektonisk prosjektert, dimensjoner, isolasjonstykkelser m.m. er basert på erfaringstall men må dimensjoneres og kontrolleres.
Tegningen er Molo consulting AS sin eiendom inntil varen er betalt.
Kopiering eller bruk av tegningen tillates ikke uten tillatelse.

Situasjonskartet er hentet fra kommunens kart base, men kan inneholde feil.

Prosjekt: Benestadsløyfen		MOLO Molo Consulting AS c/o Fredrik Bakkevold Tjonnelia 106 4640 Søgne www.molo.no	
Tiltakshaver: BOH Eiendom AS			
Byggeadresse: Benestadsløyfen 4638 Gnr. #### Bnr. #### i Kristiansand kommune.			
Tegningsfase: Skisser			
Tegning: Illustrasjon 2		Format: A3 1:100	Dato: 22.04.2024
		Tegningsnr.: 10085	E-12 A40-6