



ASIAKAS
Lara Saulo
Santtu Elsinen


PROJEKTI
Pesuhuone ja sauna
Lauttasaari

SUUNNITTELIJA
Suvi Pokela

PÄIVÄMÄÄRÄ
20.5.2024

POHJAPIIRUSTUS

Led-valonauha
lauteiden alla
+ kuituvalo
kiukaan päällä

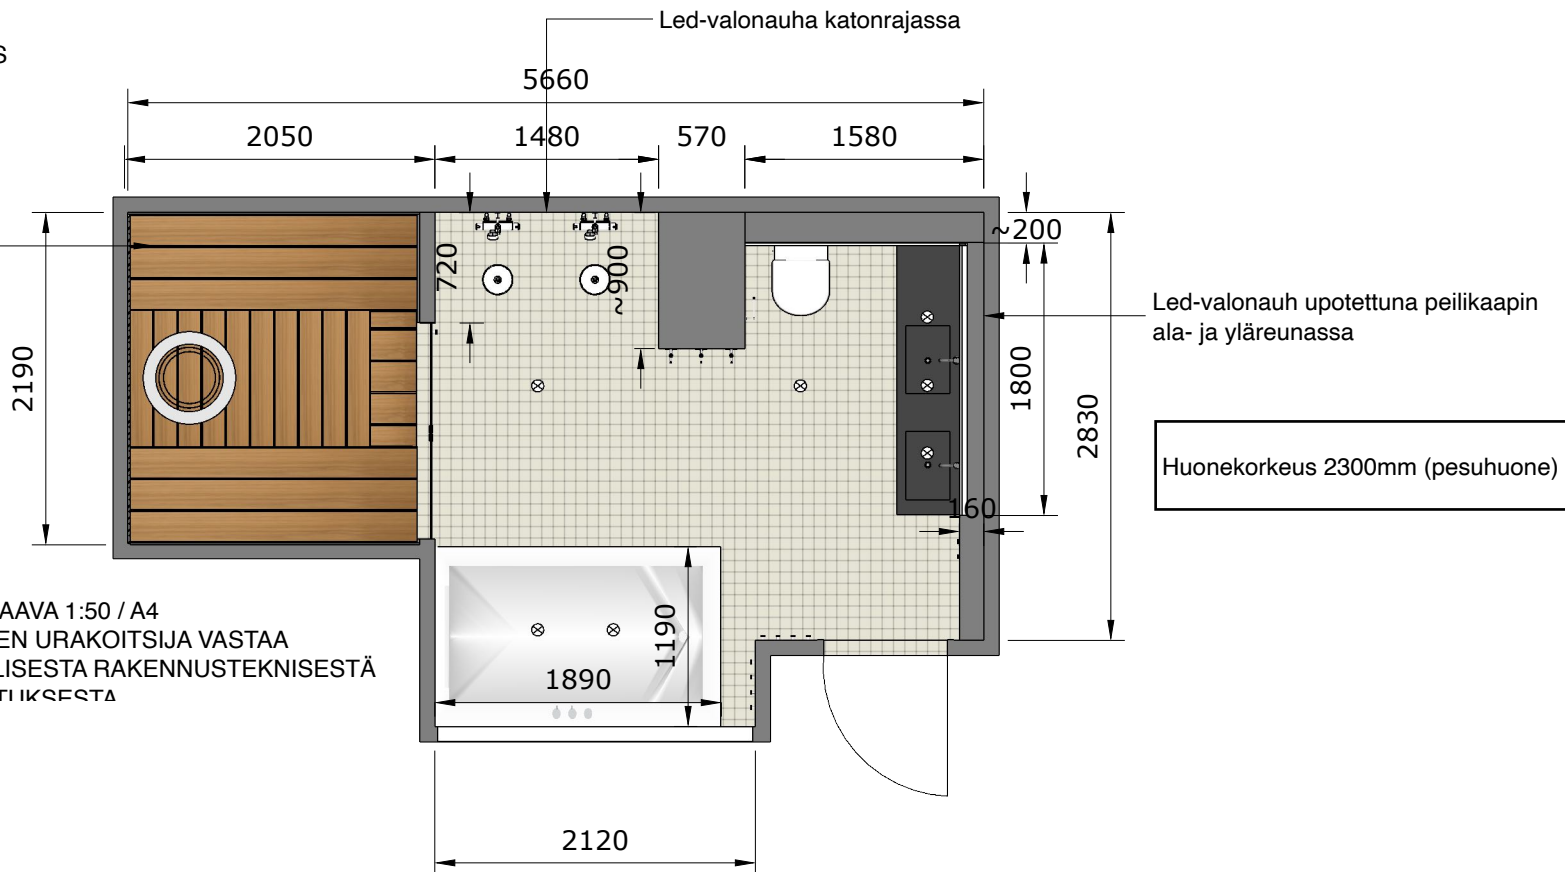

Materiaalit, pesuhuone:

Lattialaatta: Caisla, Concrete
Snow 7,5x7,5cm, paksuus 10mm
Sauma/lattia: tarkennetaan
Seinät: Caisla M-Gris 100x100cm,
paksuus 10mm
Sauma/seinä: tarkennetaan
Katto: levytetty/maalattu, väri
tarkennetaan
Lattiakaivon kansi: Vieser Modern

Valaistus:

Alasvalot: Superled Smart Plus,
IP54, 5W, 350lm, halk. 45mm

Shampoosyvennyksen valo: Superled Smart,
IP44, 1,8W, 110lm, halk. 30mm

Led-nauhat: Superled Pro Teho/Tunnelma

Kalusteet:

Allaskaluste Puusepänpalvelu Siniranta
~L1800 x K500 x S430mm maalattu MDF,
mitat ja väri tarkennetaan
Allastaso: HI-MACS, väri tarkennetaan
Allas 2kpl: HI-MACS, väri kuten tasossa
Hana 2 kpl: Gessi Via Tortona, harjattu teräs
Seinäkaappi: Puusepänpalvelu Siniranta,
maalattu MDF, väri kuten allaskalusteessa
Peilikaappi: Puusepänpalvelu Siniranta

Kalusteet:

Seinä-wc-istuin: Duravit Me By Starck,
370x480mm
Huuhtelupainike Geberit Sigma 20,
mattavalkoinen
Pyyhekuivain (sähkö) 3kpl: INR Line, kiiltävä
ruostumaton teräs
Suihku 2kpl: harjattu teräs, malli tarkennetaan
Saunan lasitus: Lasistamo, helat harjattu teräs
Pyyhekoukut: harjattu teräs, malli
tarkennetaan
Shampooteline: upotettu, sisäpinnat ja hyllyt
HI-MACS, väri tarkennetaan
WC-paperiteline: harjattu teräs, malli
tarkennetaan



ALVA INTERIORS
alvainteriors.fi
suvi@alvainteriors.fi
040 099 5490

ASTAKAS
Lara Saulo
Santtu Elsinen
Itälähdenkatu 2
Helsinki

PROJEKTI
Pesuhuone ja sauna
Lauttasaari

PÄIVÄMÄÄRÄ
21.5.2024
SUUNNITTELIJA
Suvi Pokela

3D-HAVAINNEKUVAT

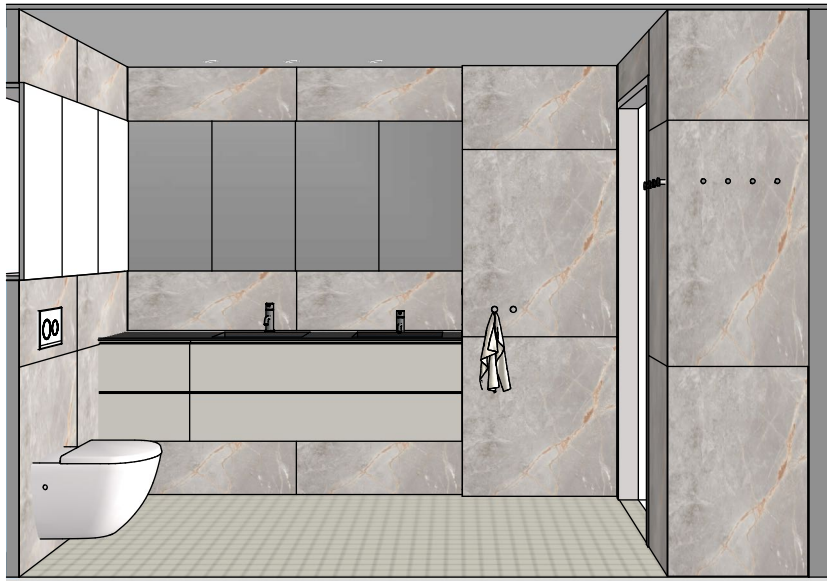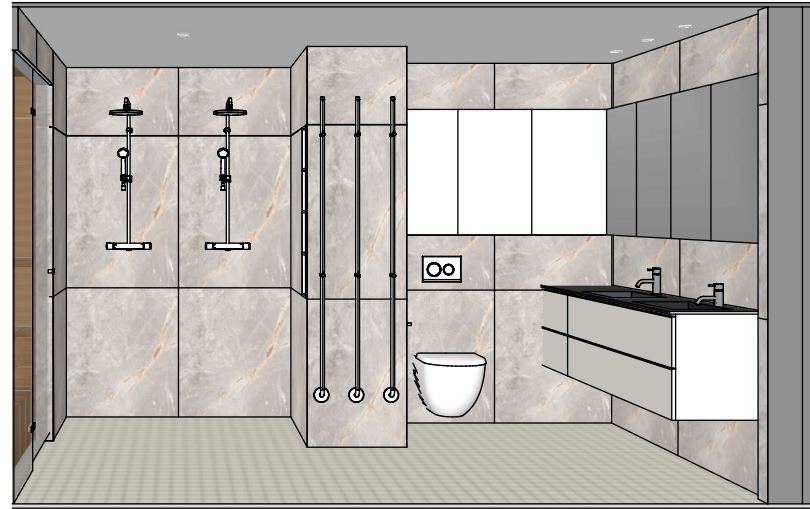

Poreammeen kotelointi näkyviltä
sivulta Tulppalevy + laatta?

ALVA INTERIORS
alvainteriors.fi
suvi@alvainteriors.fi
040 099 5490

ASTAKAS
Lara Saulo
Santtu Elsinen
Itälähdenkatu 2
Helsinki

PROJEKTI
Pesuhuone ja sauna
Lauttasaari

PÄIVÄMÄÄRÄ
21.5.2024
SUUNNITTELIJA
Suvi Pokela




PÄIVÄMÄÄRÄ
21.5.2024

SUUNNITTELIJA
Suvi Pokela

PROJEKTI
Pesuhuone ja sauna
Lauttasaari

ASTAKAS
Lara Saulo
Santtu Elsinen
Itälähdenkatu 2
Helsinki

ALVA INTERIORS
alvainteriors.fi
suvi@alvainterior.fi
040 099 5490

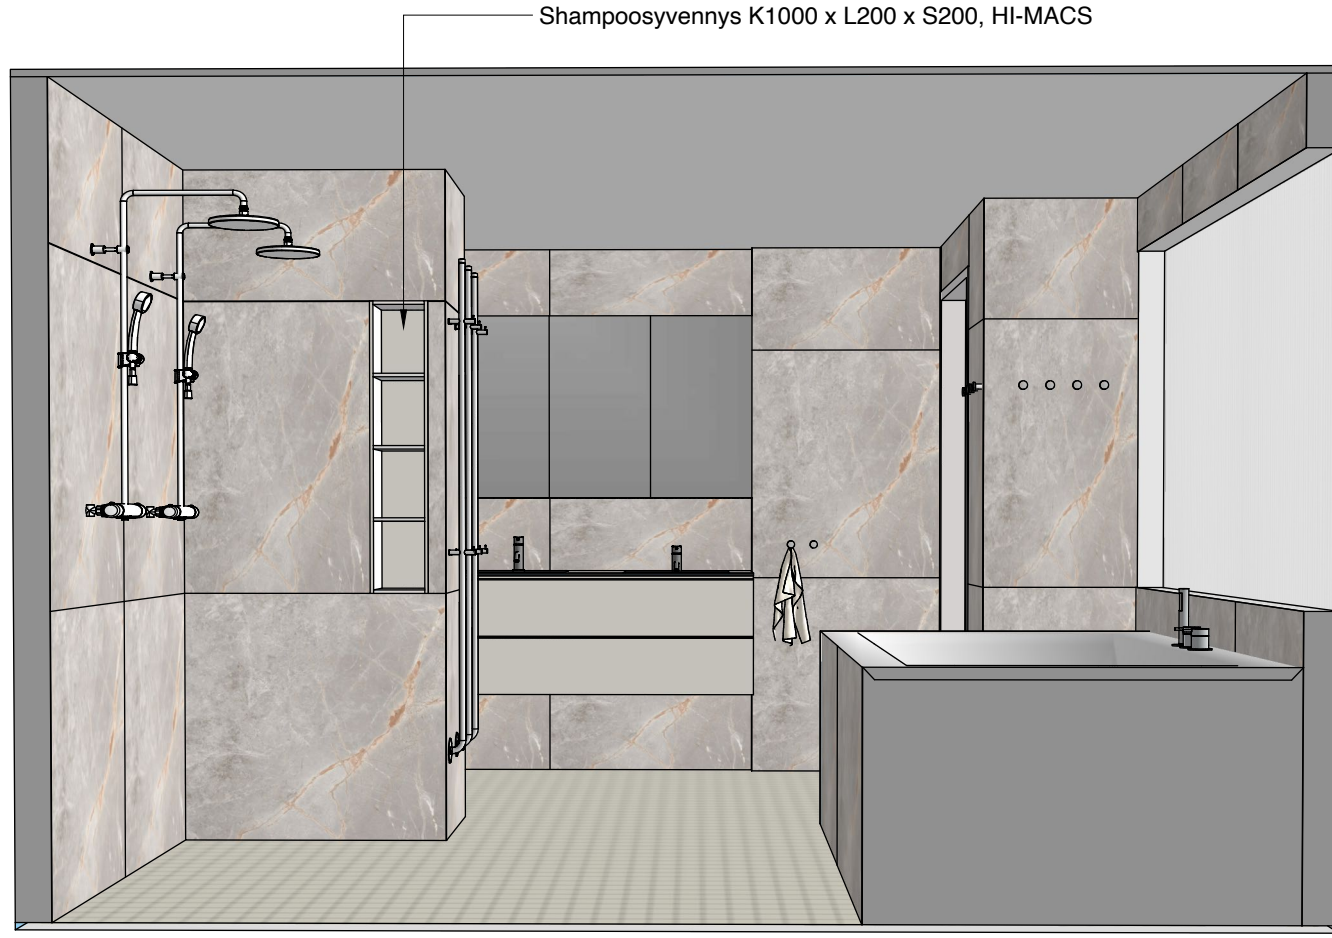


PÄIVÄMÄÄRÄ
21.5.2024

SUUNNITTELIJA
Suvi Pokela

PROJEKTI
Pesuhuone ja sauna
Lauttasaari

ASTAKAS
Lara Saulo
Santtu Elsinen
Itälähdenkatu 2
Helsinki

ALVA INTERIORS
alvainteriors.fi
suvi@alvainteriors.fi
040 099 5490

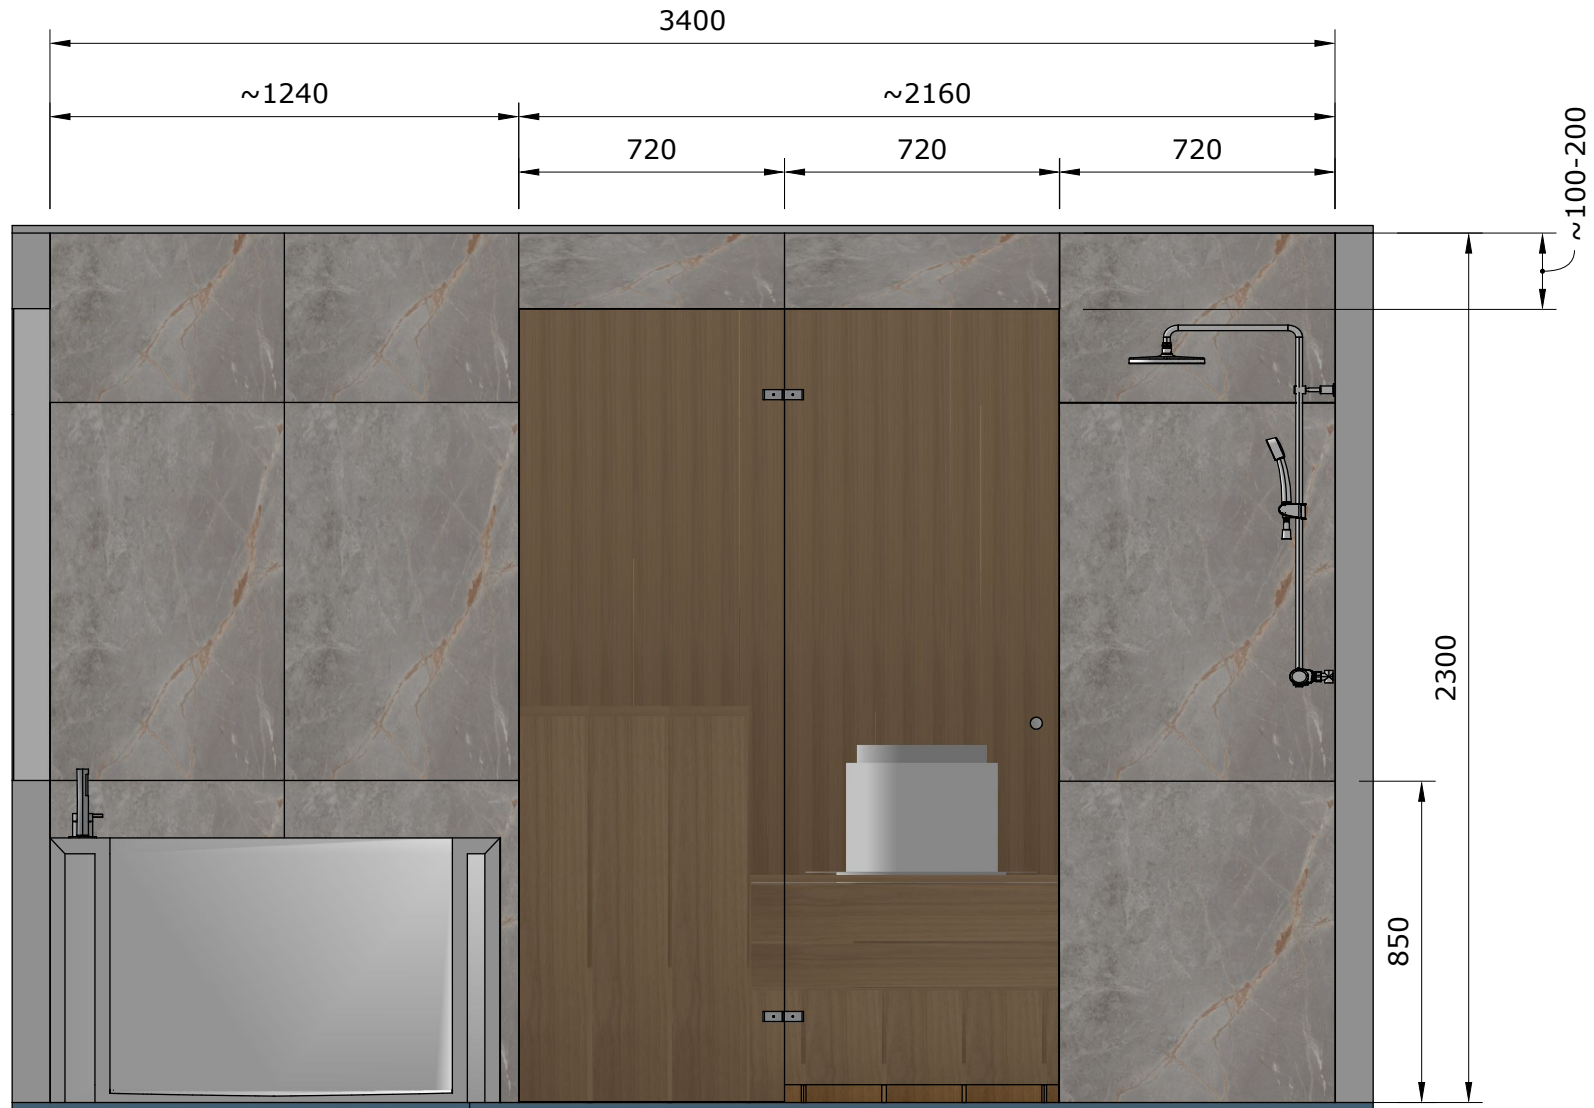

MITTAKAAVA 1:20 / A4


KOHTIEN URAKOITSIJA VASTAA LOPULLISESTA RAKENNUSTEKNISESTÄ TOTEUTUKSESTA

ALVA INTERIORS
alvainteriors.fi
suvi@alvainterior.fi
040 099 5490

ASTAKAS
Lara Saulo
Santtu Elsinen
Itälahdenkatu 2
Helsinki

PROJEKTI
Pesuhuone ja sauna
Lauttasaari

PÄIVÄMÄÄRÄ
21.5.2024
SUUNNITTELIJA
Suvi Pokela

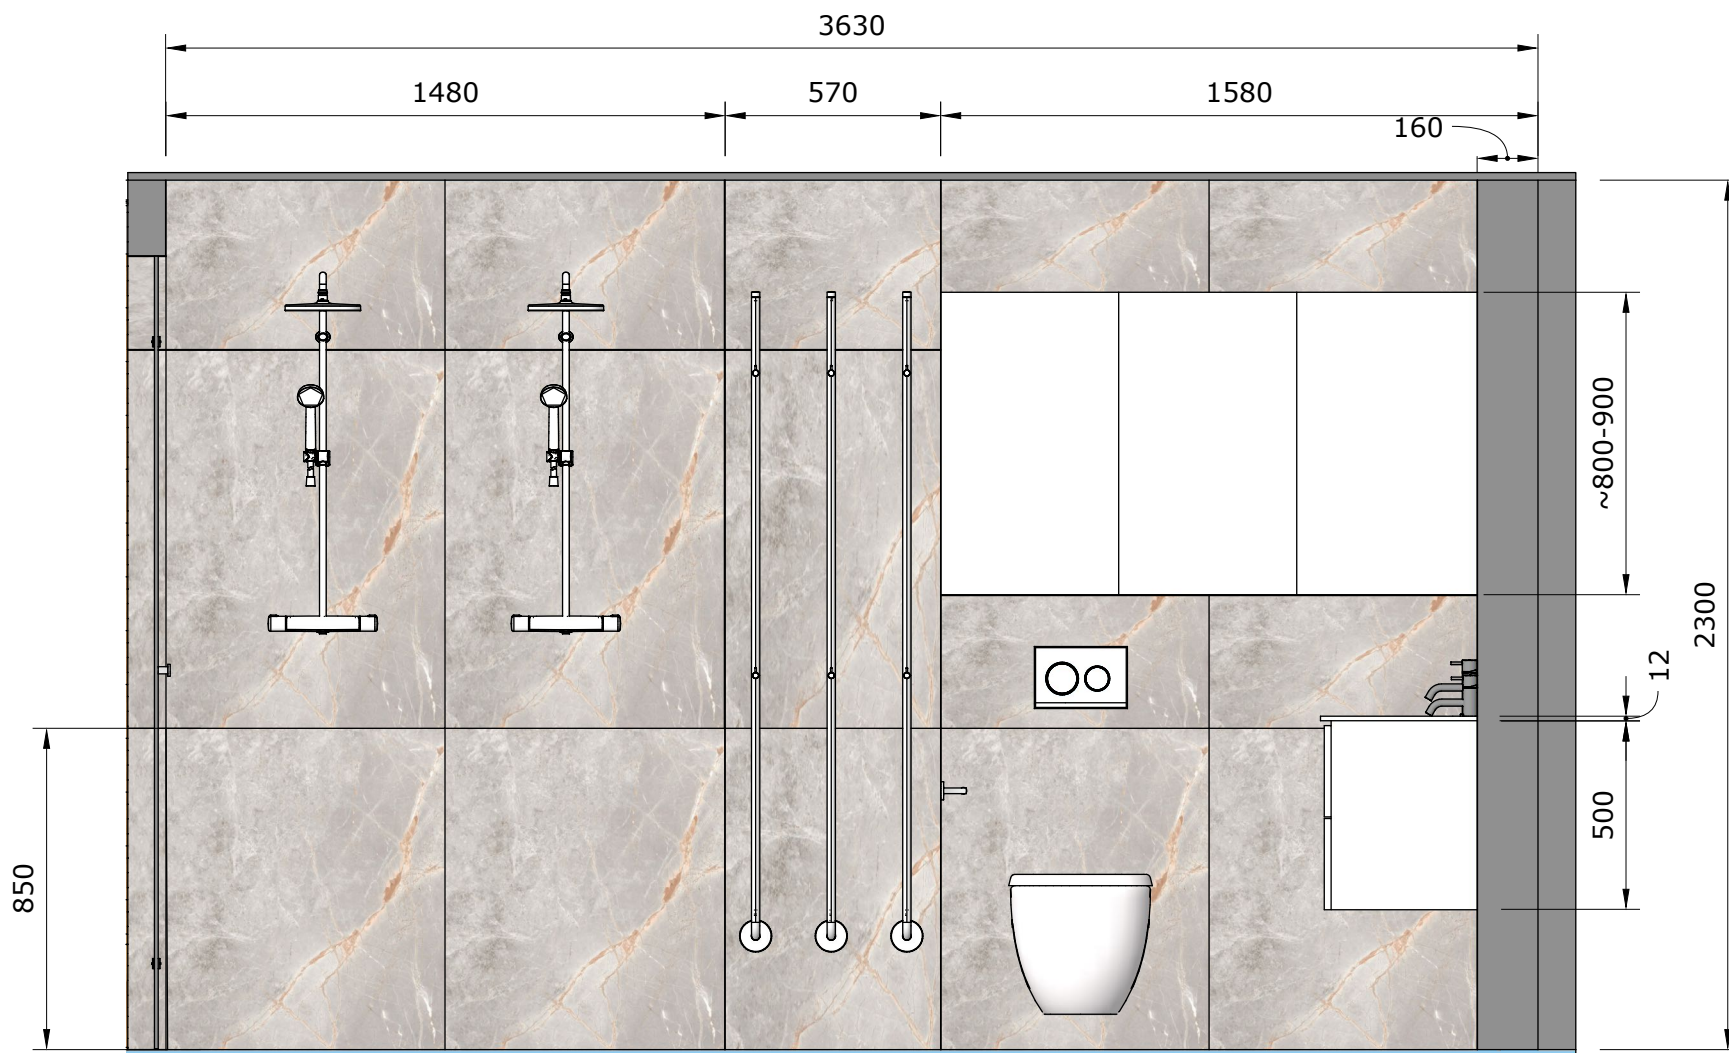

MITTAKAAVA 1:20 / A4


KOHTEN URAKOITSIJ VASTAA LOPULLISESTA RAKENNUSTEKNISESTÄ TOTEUTUKSESTA

ALVA INTERIORS
alvainteriors.fi
suvi@alvainterior.fi
040 099 5490

ASTAKAS
Lara Saulo
Santtu Elsinen
Itälähdenkatu 2
Helsinki

PROJEKTI
Pesuhuone ja sauna
Lauttasaari

PÄIVÄMÄÄRÄ
21.5.2024
SUUNNITTELIJA
Suvi Pokela

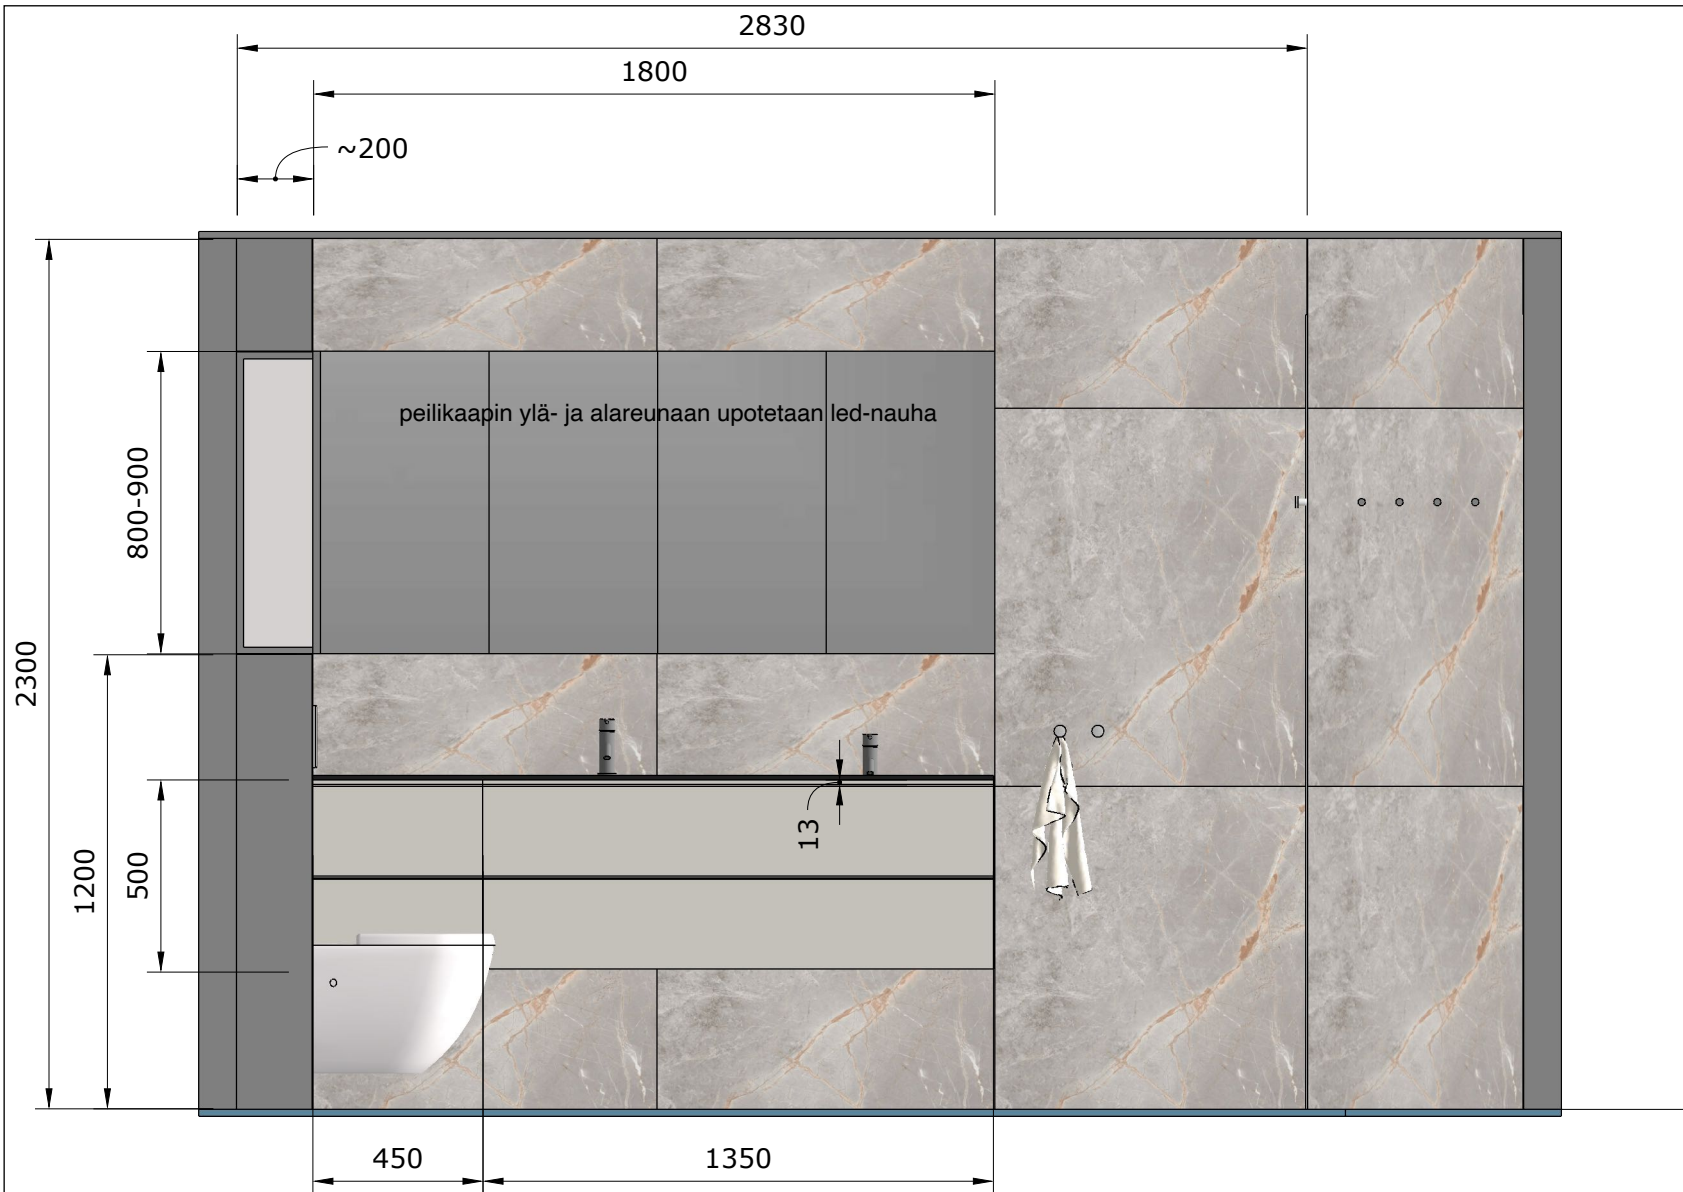

MITTAKAAVA 1:20 / A4

KOHTEEN URAKOITSIJA VASTAA LOPULLISESTA RAKENNUSTEKNISESTÄ TOTEUTUKSESTA

ALVA INTERIORS
alvainteriors.fi
suvi@alvainterior.fi
040 099 5490

ASTAKAS
Lara Saulo
Santtu Elsinen
Itälahdenkatu 2
Helsinki

PROJEKTI
Pesuhuone ja sauna
Lauttasaari

PÄIVÄMÄÄRÄ
21.5.2024
SUUNNITTELIJA
Suvi Pokela



MITTAKAAVA 1:20 / A4

KOHTEEN URAKOITSIJA VASTAA LOPULLISESTA RAKENNUSTEKNISESTÄ TOTEUTUKSESTA


ALVA INTERIORS
alvainteriors.fi
suvi@alvainterior.fi
040 099 5490

ASTAKAS
Lara Saulo
Santtu Elsinen
Itälähdenkatu 2
Helsinki

PROJEKTI
Pesuhuone ja sauna
Lauttasaari

PÄIVÄMÄÄRÄ
21.5.2024
SUUNNITTELIJA
Suvi Pokela

Ikkuna yhdellä seinällä käytävän puolelta katsottuna, korkeus lattiasta 850mm, ikkunan korkeus 1250mm

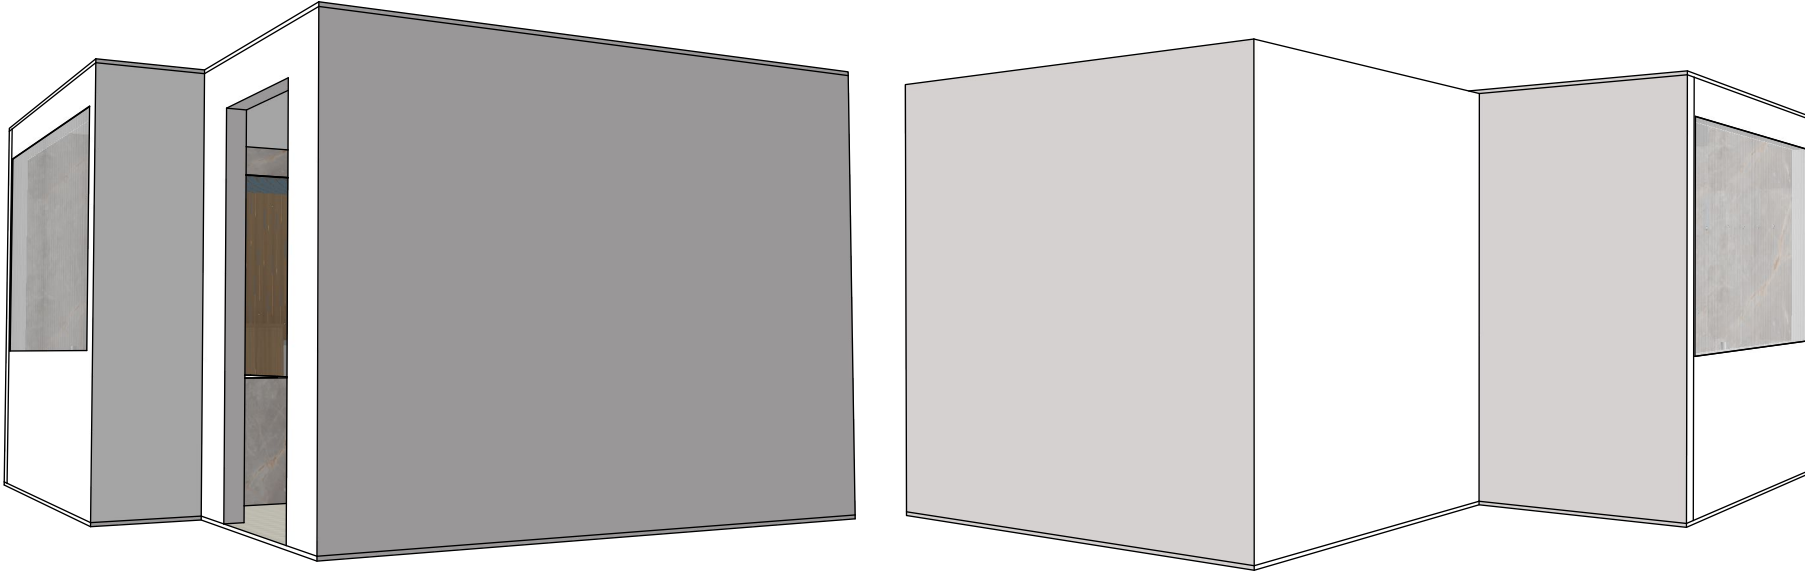

PÄIVÄMÄÄRÄ
21.5.2024



SUUNNITTELIJA
Suvi Pokela

PROJEKTI
Pesuhuone ja sauna
Lauttasaari

ASTAKAS
Lara Saulo
Santtu Elsinen
Itälahdenkatu 2
Helsinki

ALVA INTERIORS
alvainteriors.fi
suvi@alvainteriors.fi
040 099 5490

Ikkuna kolmella seinällä käytävän puolelta katsottuna, korkeus lattiasta 1800mm, ikkunan korkeus 500mm

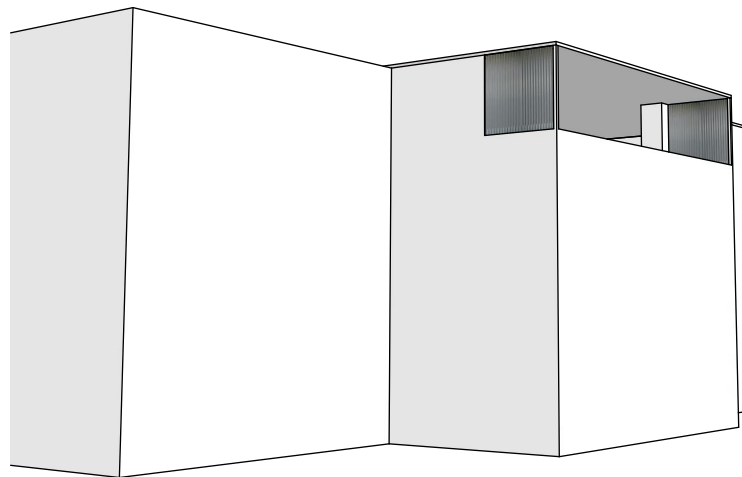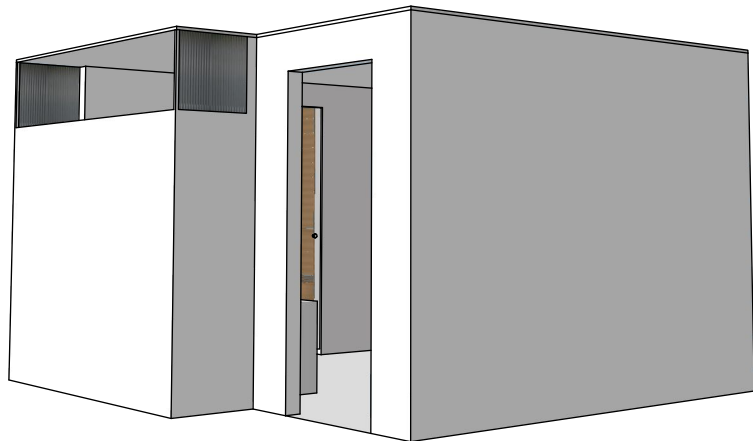

PÄIVÄMÄÄRÄ
21.5.2024

SUUNNITTELIJA
Suvi Pokela

PROJEKTI
Pesuhuone ja sauna
Lauttasaari

ASTAKAS
Lara Saulo
Santtu Elsinen
Itälahdenkatu 2
Helsinki

ALVA INTERIORS
alvainteriors.fi
suvi@alvainteriors.fi
040 099 5490