


POHJAPIIRUSTUS

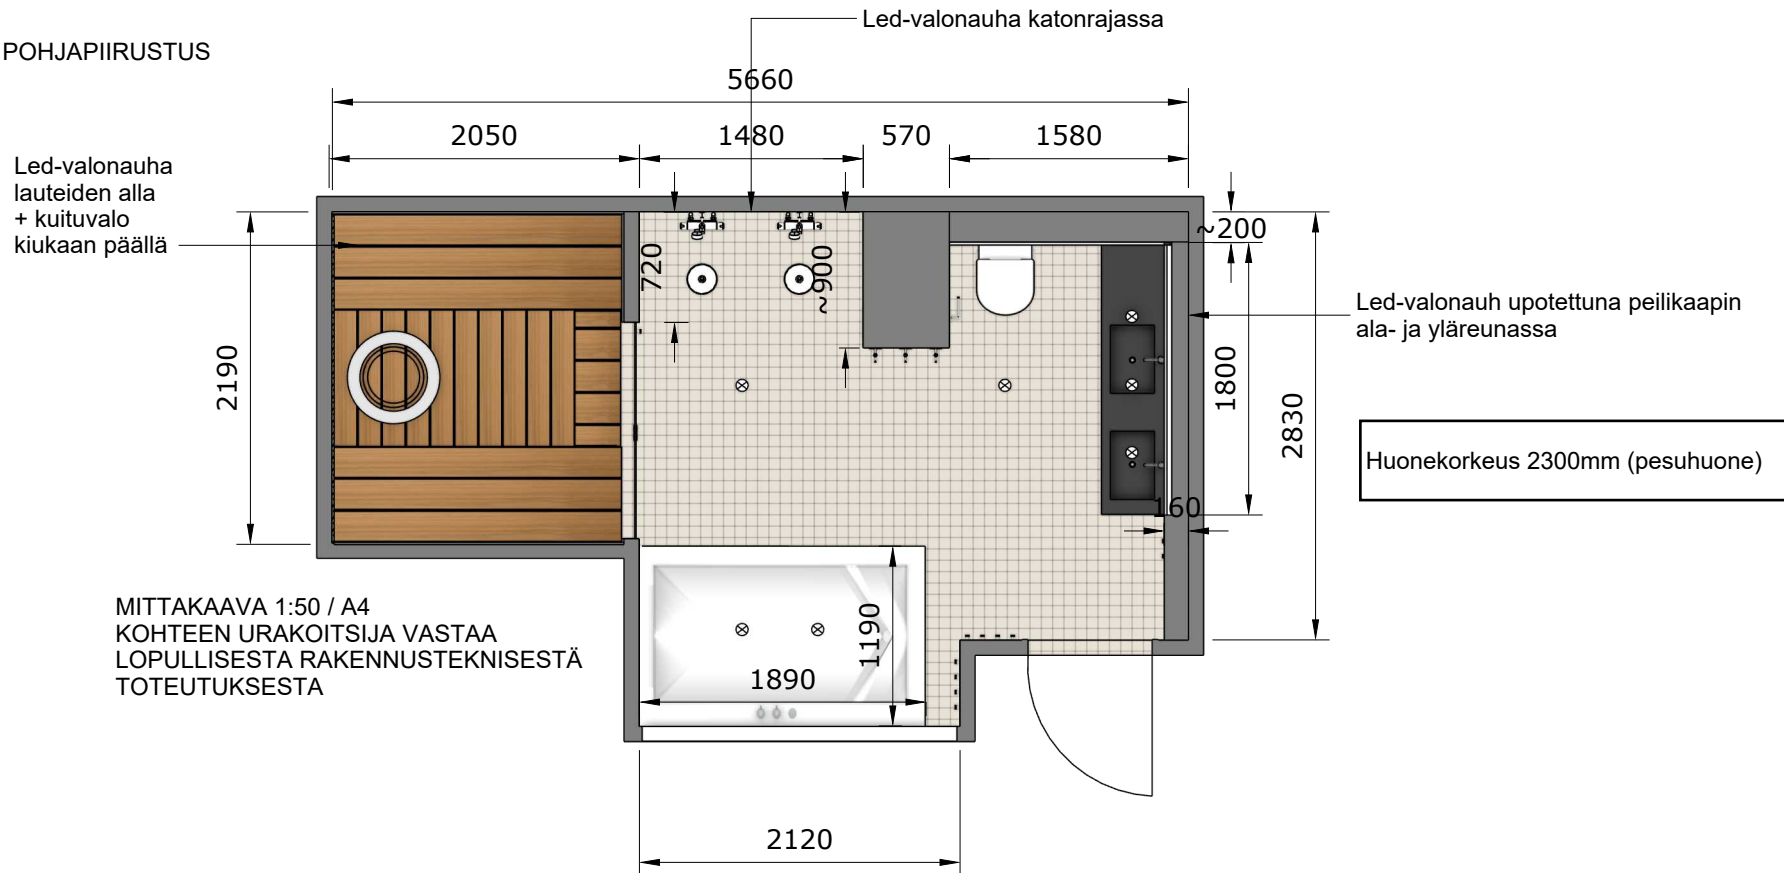

Materiaalit, pesuhuone:

Lattialaatta: Caisla, Concrete Snow 7,5x7,5cm, paksuus 10mm
Sauma/lattia: tarkennetaan
Seinät: Caisla M-Gris 100x100cm, paksuus 10mm
Sauma/seinä: tarkennetaan
Katto: levytetty/maalattu, väri tarkennetaan
Lattiakaivon kansi: Vieser Modern

Valaistus:

Alasvalot: Superled Smart Plus, IP54, 5W, 350lm, halk. 45mm

Shampoosyvennyksen valo: Superled Smart, IP44, 1,8W, 110lm, halk. 30mm
Led-nauhat: Superled Pro Teho/Tunnelma

Kalusteet:

Allaskaluste Puusepänpalvelu Siniranta ~L1800 x K500 x S430mm maalattu MDF, mitat ja väri tarkennetaan
Allastaso: HI-MACS, väri tarkennetaan
Allas 2kpl: HI-MACS, väri kuten tasossa
Hana 2 kpl: Gessi Via Tortona, harjattu teräs
Seinäkaappi: Puusepänpalvelu Siniranta, maalattu MDF, väri kuten allaskalusteessa
Peilikaappi: Puusepänpalvelu Siniranta

Kalusteet:

Seinä-wc-istuin: Duravit Me By Starck, 370x480mm
Huuhtelupainike Geberit Sigma 20, mattavalkoinen
Pyyhekuivain (sähkö) 3kpl: INR Line, kiiltävä ruostumaton teräs
Suihku 2kpl: harjattu teräs, malli tarkennetaan
Saunan lasitus: Lasistamo, helat harjattu teräs
Pyyhekoukut: harjattu teräs, malli tarkennetaan
Shampooteline: upotettu, sisäpinnat ja hyllyt HI-MACS, väri tarkennetaan
WC-paperiteline: harjattu teräs, malli tarkennetaan

ALVA INTERIORS
alvainteriors.fi
suvi@alvainterior.fi
040 099 5490

ASTAKAS
Lara Saulo
Santtu Elsinen
Itälähdenkatu 2
Helsinki

PROJEKTI
Pesuhuone ja sauna
Lautasaari

PÄIVÄMÄÄRÄ
21.5.2024
SUUNNITTELIJA
Suvi Pokela

3D-HAVAINNEKUVAT



Poreammeen kotelointi näkyviltä
sivulta Tulppalevy + laatta?


ALVA INTERIORS
alvainteriors.fi
suvi@alvainteriors.fi
040 099 5490

ASTAKAS
Lara Saulo
Santtu Elsinen
Itälähdenkatu 2
Helsinki

PROJEKTI
Pesuhuone ja sauna
Lautasaari

PÄIVÄMÄÄRÄ
21.5.2024
SUUNNITTELIJA
Suvi Pokela



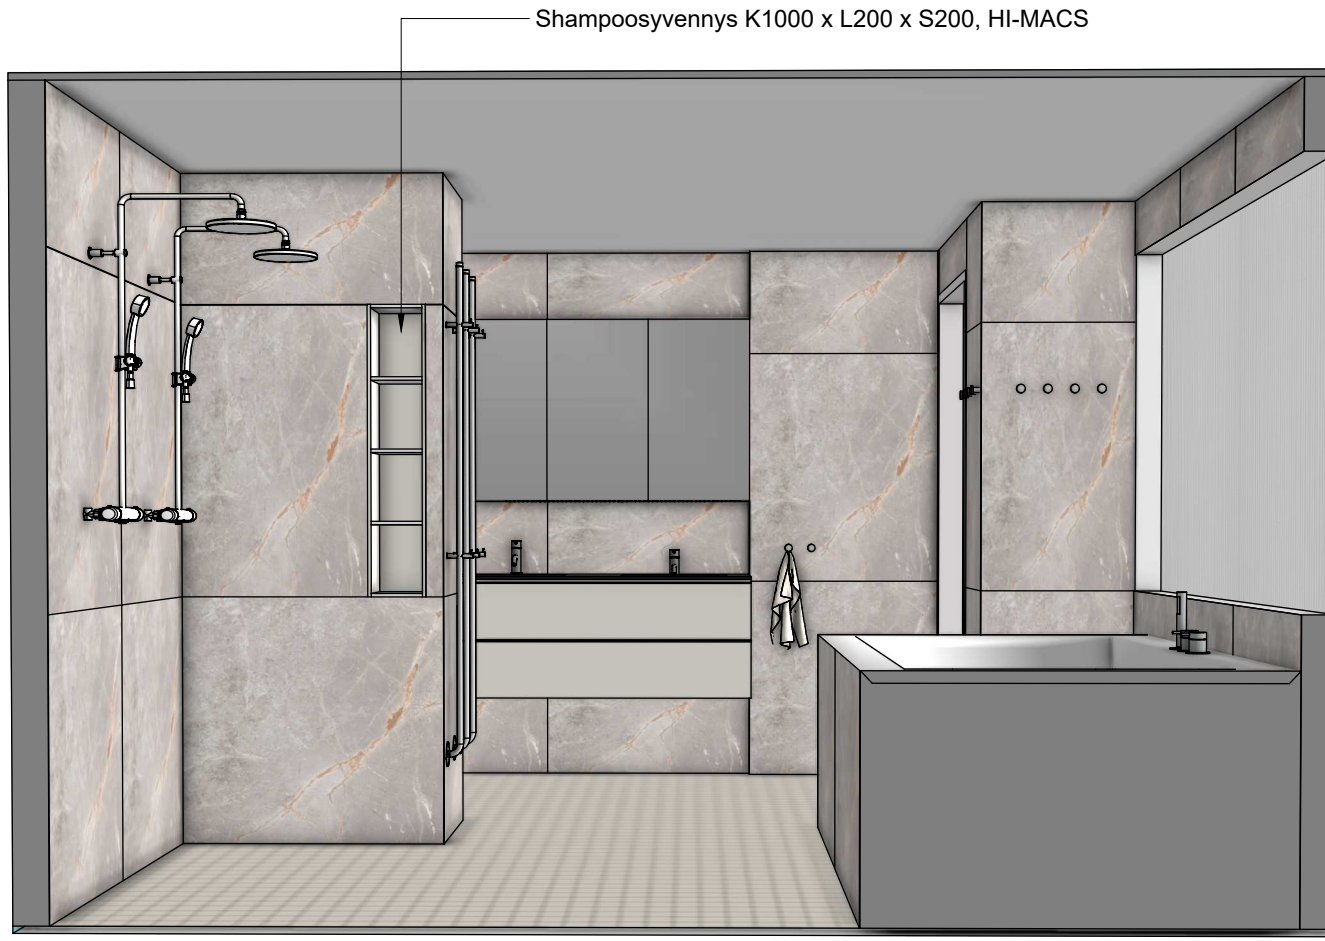


PÄIVÄMÄÄRÄ
21.5.2024

SUUNNITTELIJA
Suvi Pokela

PROJEKTI
Pesuhuone ja sauna
Lauttasaari

ASTAKAS
Lara Saulo
Santtu Elsinen
Itälahdenkatu 2
Helsinki

ALVA INTERIORS
alvainteriors.fi
suvi@alvainteriors.fi
040 099 5490

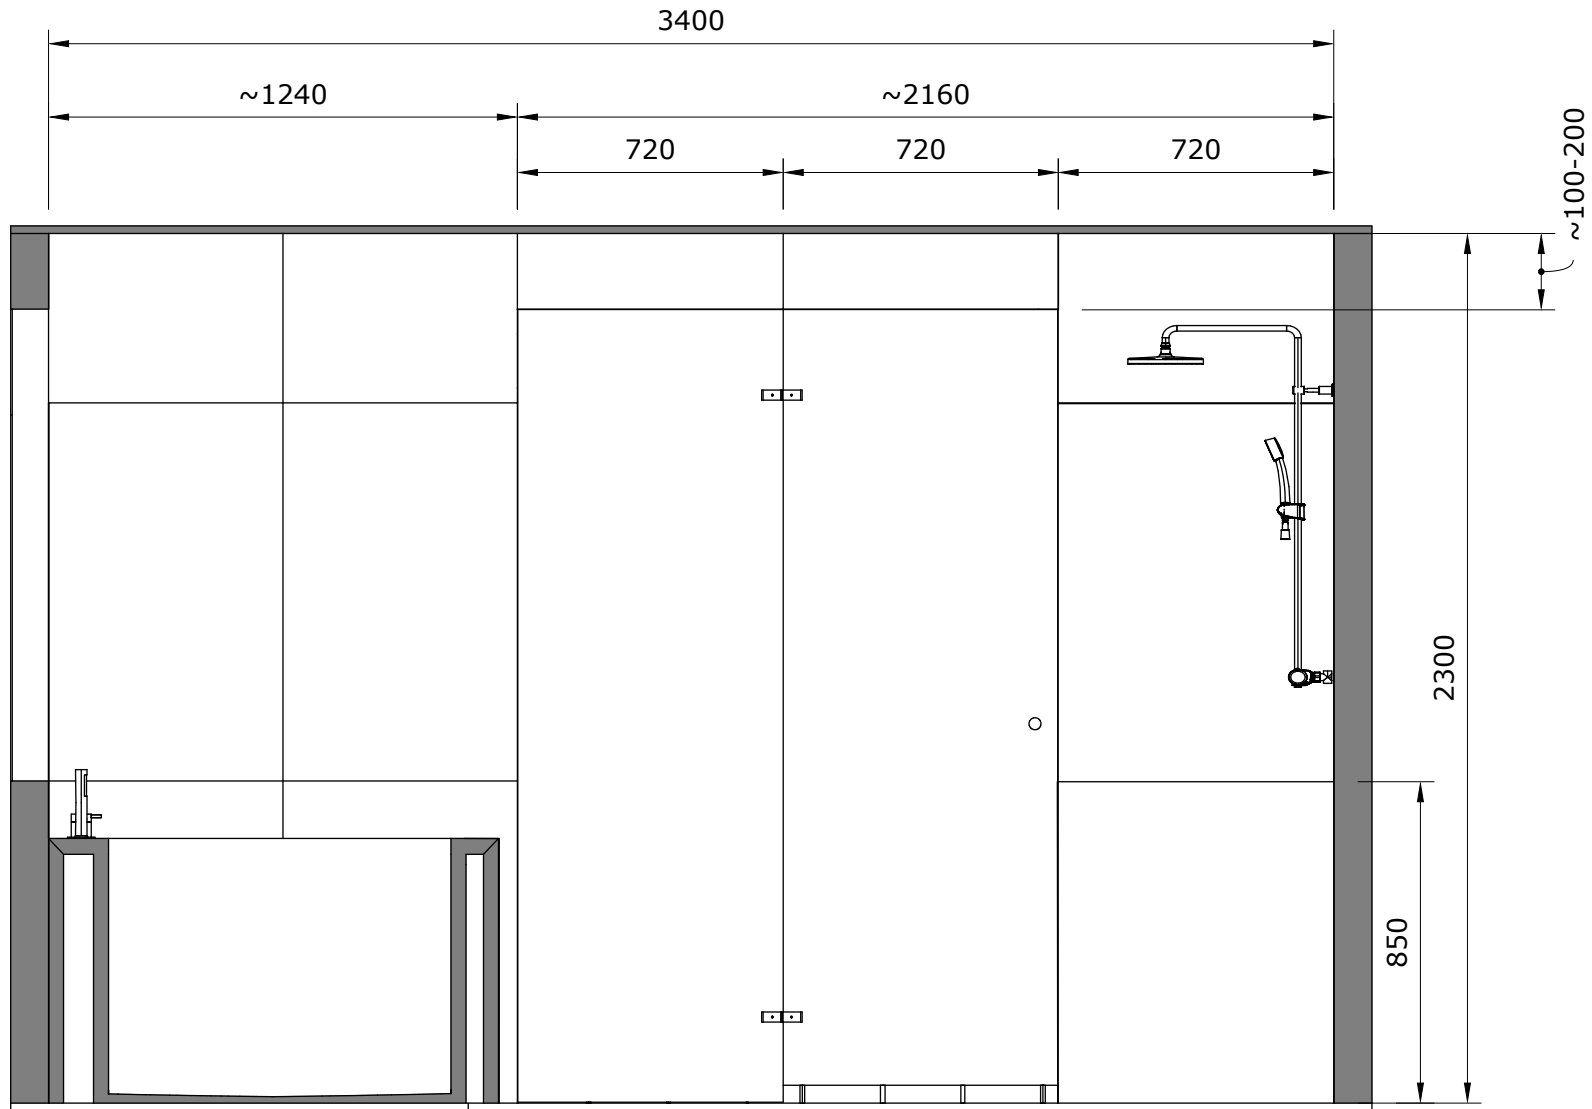


MITTAKAAVA 1:20 / A4
KOHTEN URAKOITSIJA VASTAA LOPULLISESTA RAKENNUSTEKNISestä TOTEUTUKSESTA

ALVA INTERIORS
alvainteriors.fi
suvi@alvainterior.fi
040 099 5490

ASTAKAS
Lara Saulo
Santtu Elsinen
Itälahdenkatu 2
Helsinki

PROJEKTI
Pesuhuone ja sauna
Lauttasaari

PÄIVÄMÄÄRÄ
21.5.2024
SUUNNITTELIJA
Suvi Pokela

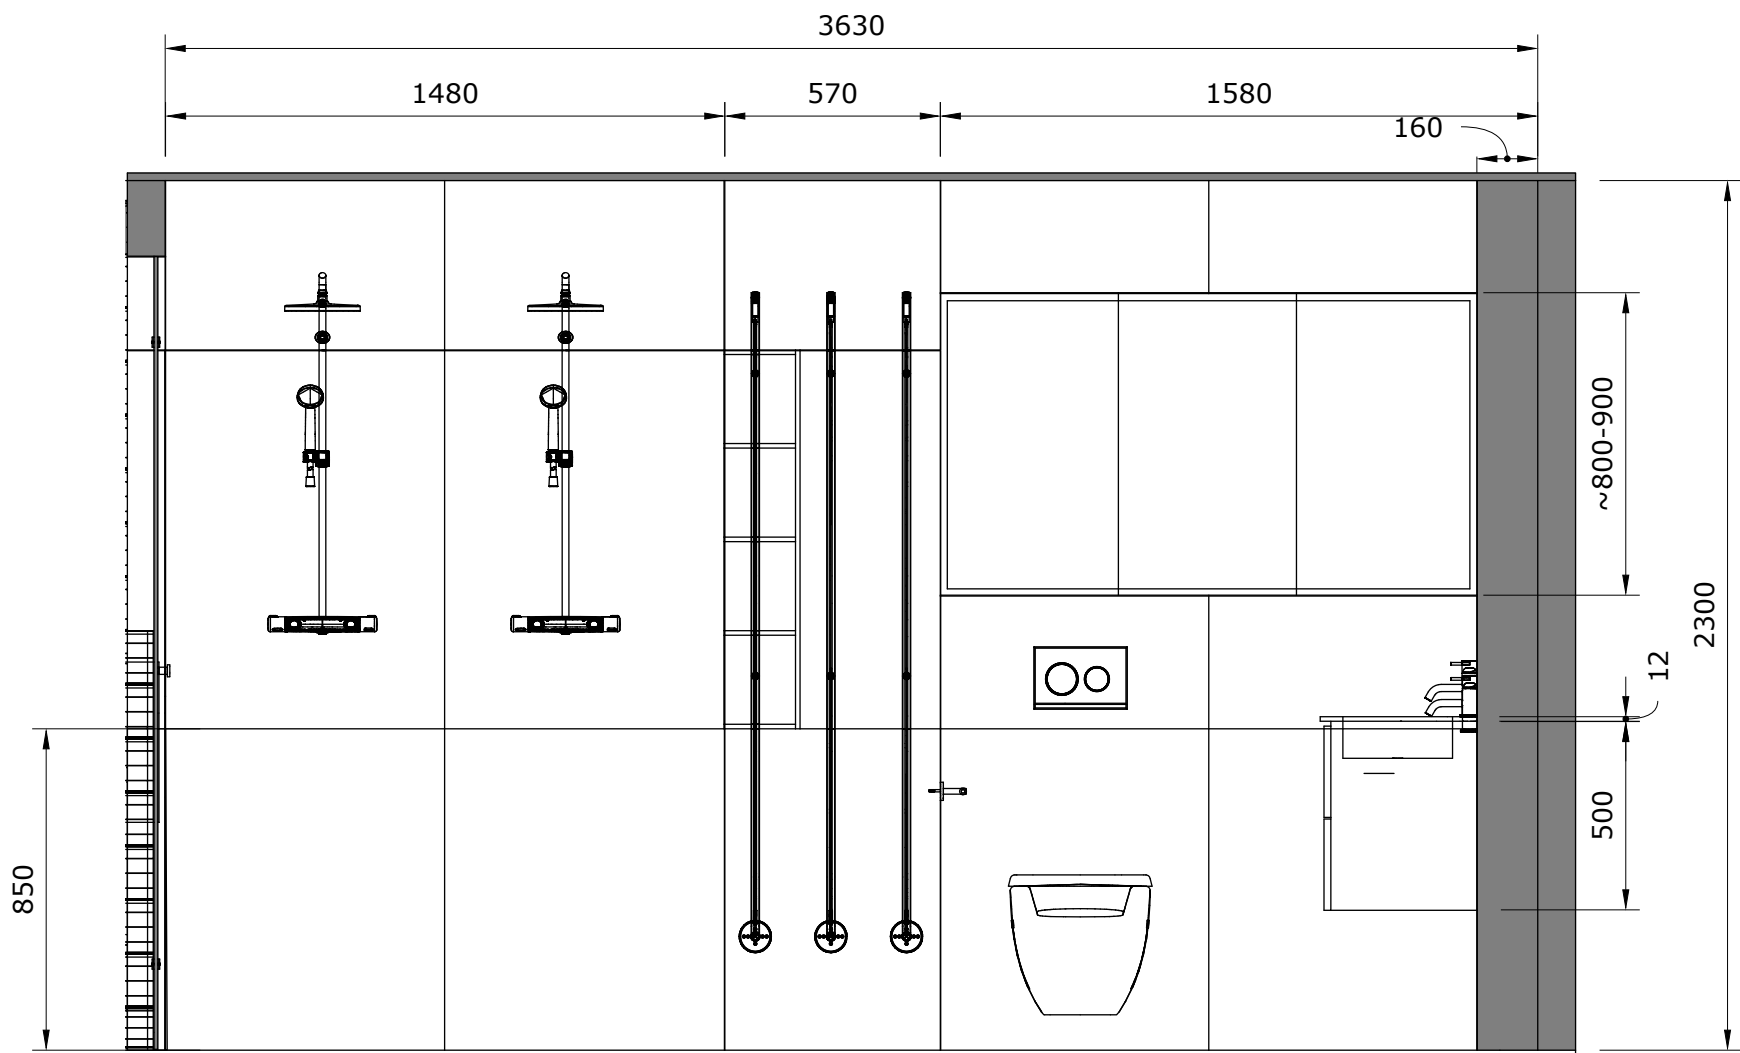


MITTAKAAVA 1:20 / A4
KOOTTEEN URAKOITSIJA VASTAA LOPULLISESTA RAKENNUSTEKNISESTÄ TOTEUTUKSESTA

ALVA INTERIORS
alvainteriors.fi
suvi@alvainteriors.fi
040 099 5490

ASTAKAS
Lara Saulo
Santtu Elsinen
Itälahdenkatu 2
Helsinki

PROJEKTI
Pesuhuone ja sauna
Lauttasaari

PÄIVÄMÄÄRÄ
21.5.2024
SUUNNITTELIJA
Suvi Pokela

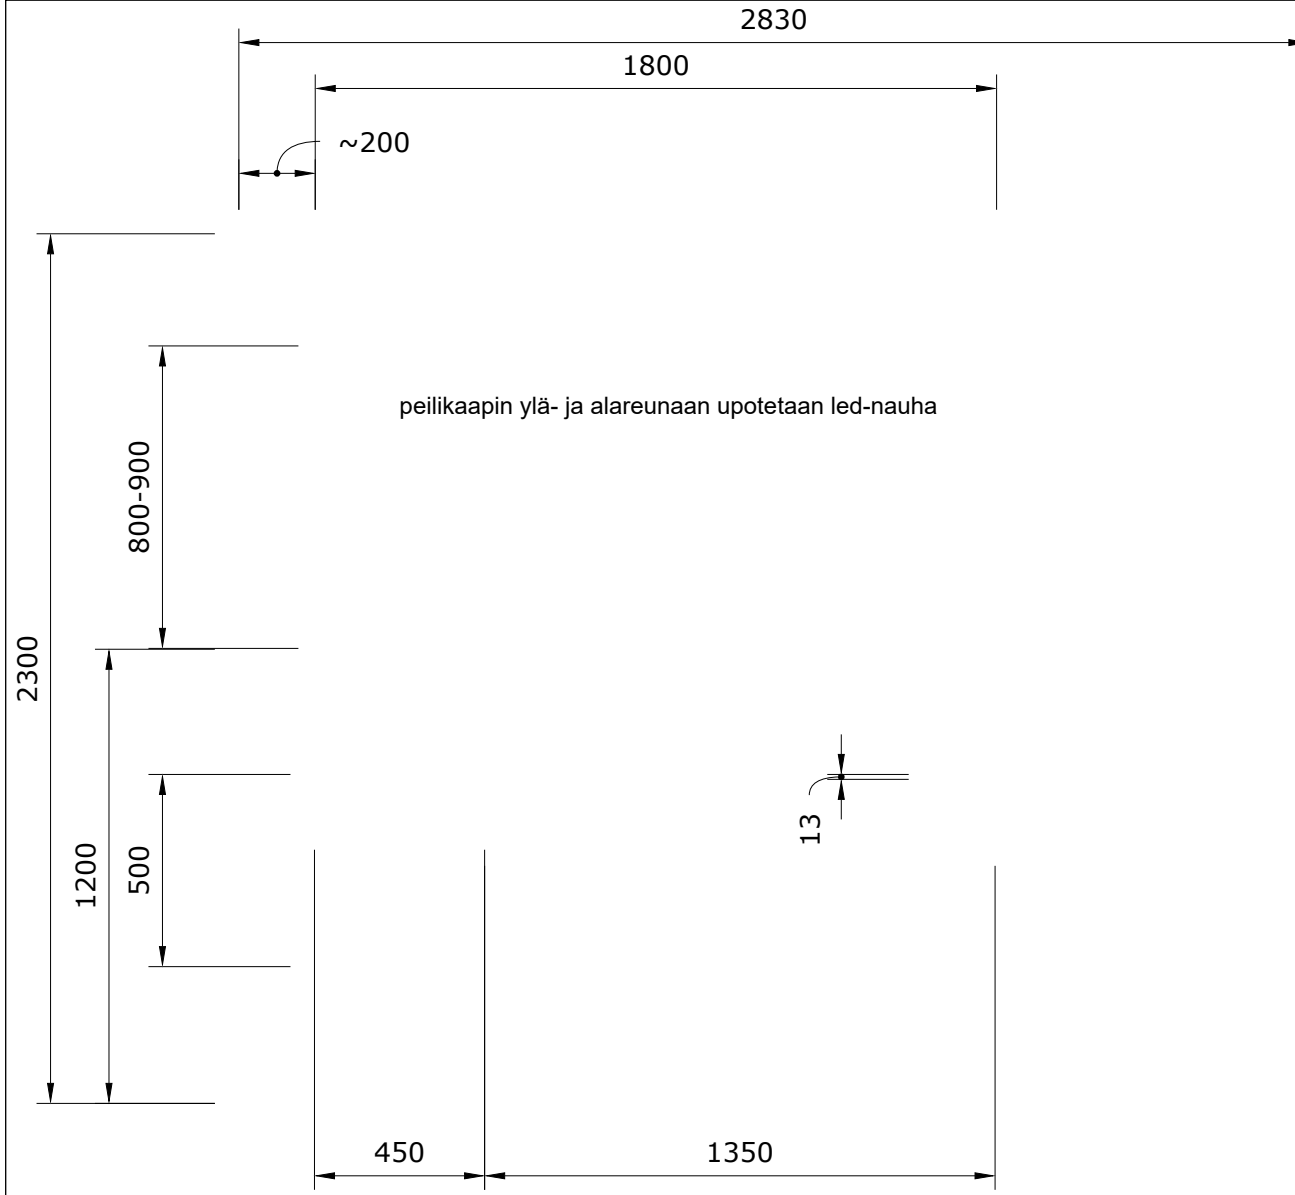


MITTAKAAVA 1:20 / A4
KOHTEN URAKOITSIJA VASTAA LOPULLISESTA RAKENNUSTEKNISESTÄ TOTEUTUKSESTA

ALVA INTERIORS
alvainteriors.fi
suvi@alvainterior.fi
040 099 5490

ASTAKAS
Lara Saulo
Santtu Elsinen
Itälahdenkatu 2
Helsinki

PROJEKTI
Pesuhuone ja sauna
Lauttasaari

PÄIVÄMÄÄRÄ
21.5.2024
SUUNNITTELIJA
Suvi Pokela

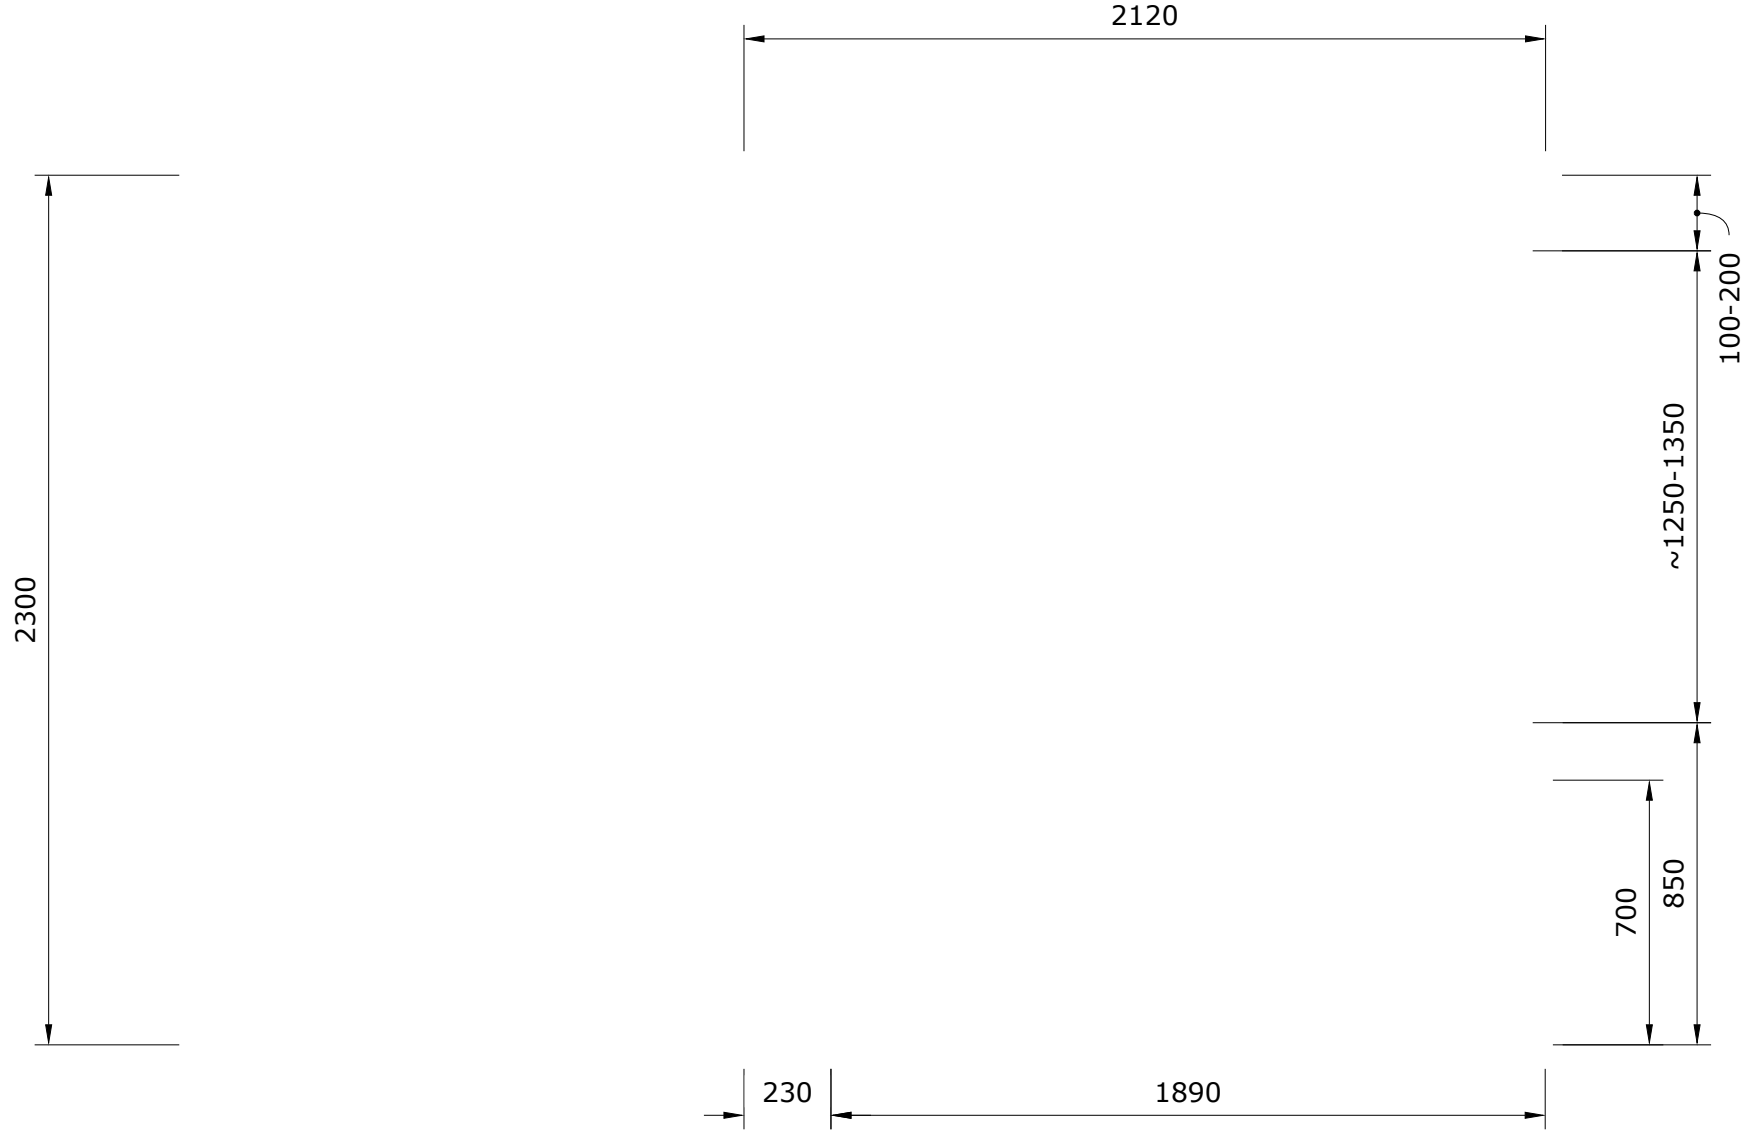

MITTAKAAVA 1:20 / A4
KOHTEEN URAKOITSIJ VASTAA LOPULLISESTA RAKENNUSTEKNISESTÄ TOTEUTUKSESTA

PÄIVÄMÄÄRÄ 21.5.2024	PROJEKTI Pesuhuone ja sauna Lauttasaari	ASTAKAS Lara Saulo Santtu Elsinen Itälahdenkatu 2 Helsinki	ALVA INTERIORS alvainteriors.fi suvi@alvainterior.fi 040 099 5490
SUUNNITTELIJA Suvi Pokela			