



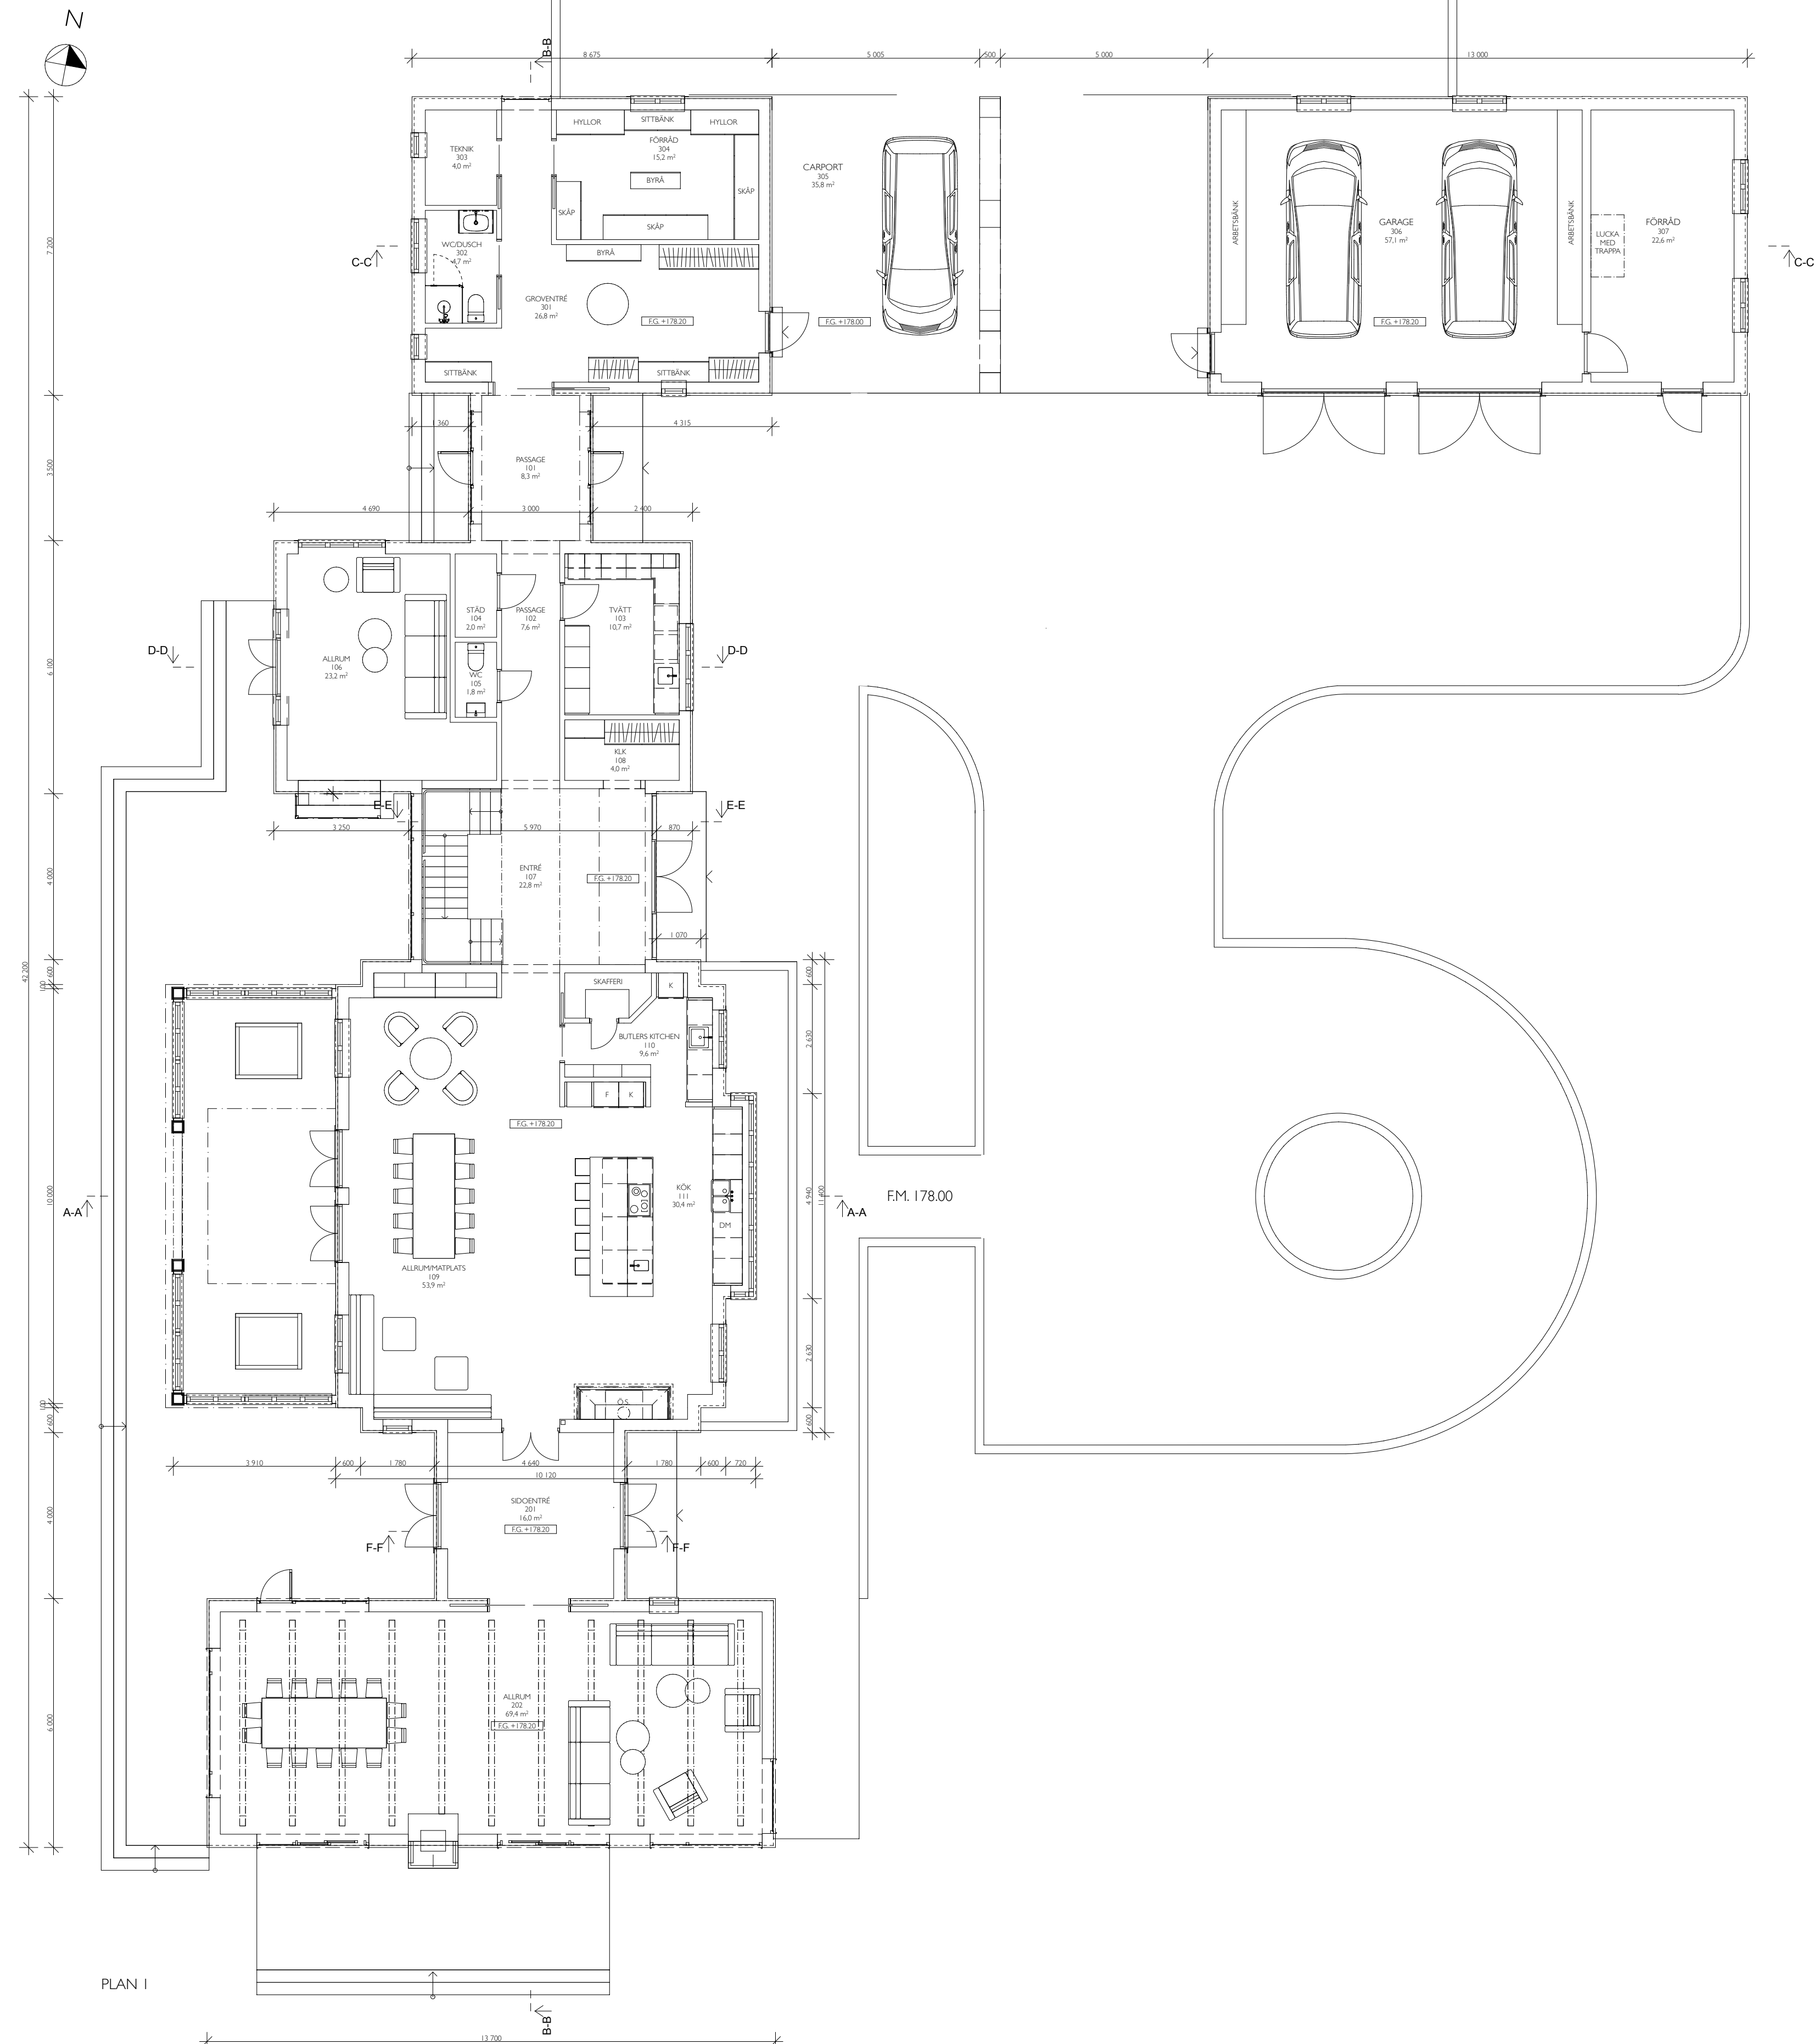

BYA HUVUDBYGGNAD 1	205.2 m ²
BYA SIDOBYGGNAD 2	100.8 m ²
BYA GROVENTRÉ 3	62.5 m ²
BYA GARAGEBYGGNAD 3	93.6 m ²
BYA CARPORT/LIDRE 3	75.6 m ²

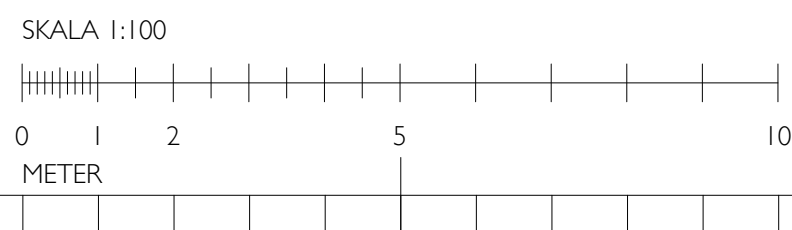

FÖRKLARINGAR
ALLA MÄTT ANGES I MILLIMETER

FÖRESKRIFTER
MÄTTAGNING SKALL SKE PÅ PLATS FÖRE TILLVERKNING

HÄNVISNINGAR

BET	ÄNDRING AVSER	DATUM	Sign.
BYGGLOVSHANDLING			
VILLA MAGNUSSON			
LINGHOFF ARKITEKTUR AB KORPMANSGATAN 6 269 35 BÅSTAD 0431-79178 info@linghoff.se			
LUPPDRAG NR 684-01	REDIT AV BB	HANDLÄGGARE KL	
DATUM 2024-03-07	ANSVARIG		
GISLAVEDS BJÄRSVED 1:131 GISLAVEDS KOMMUN NYBYGGNAD VILLA PLAN 1			
SKALA 1:100	NUMMER A-40-I-101	BET	