


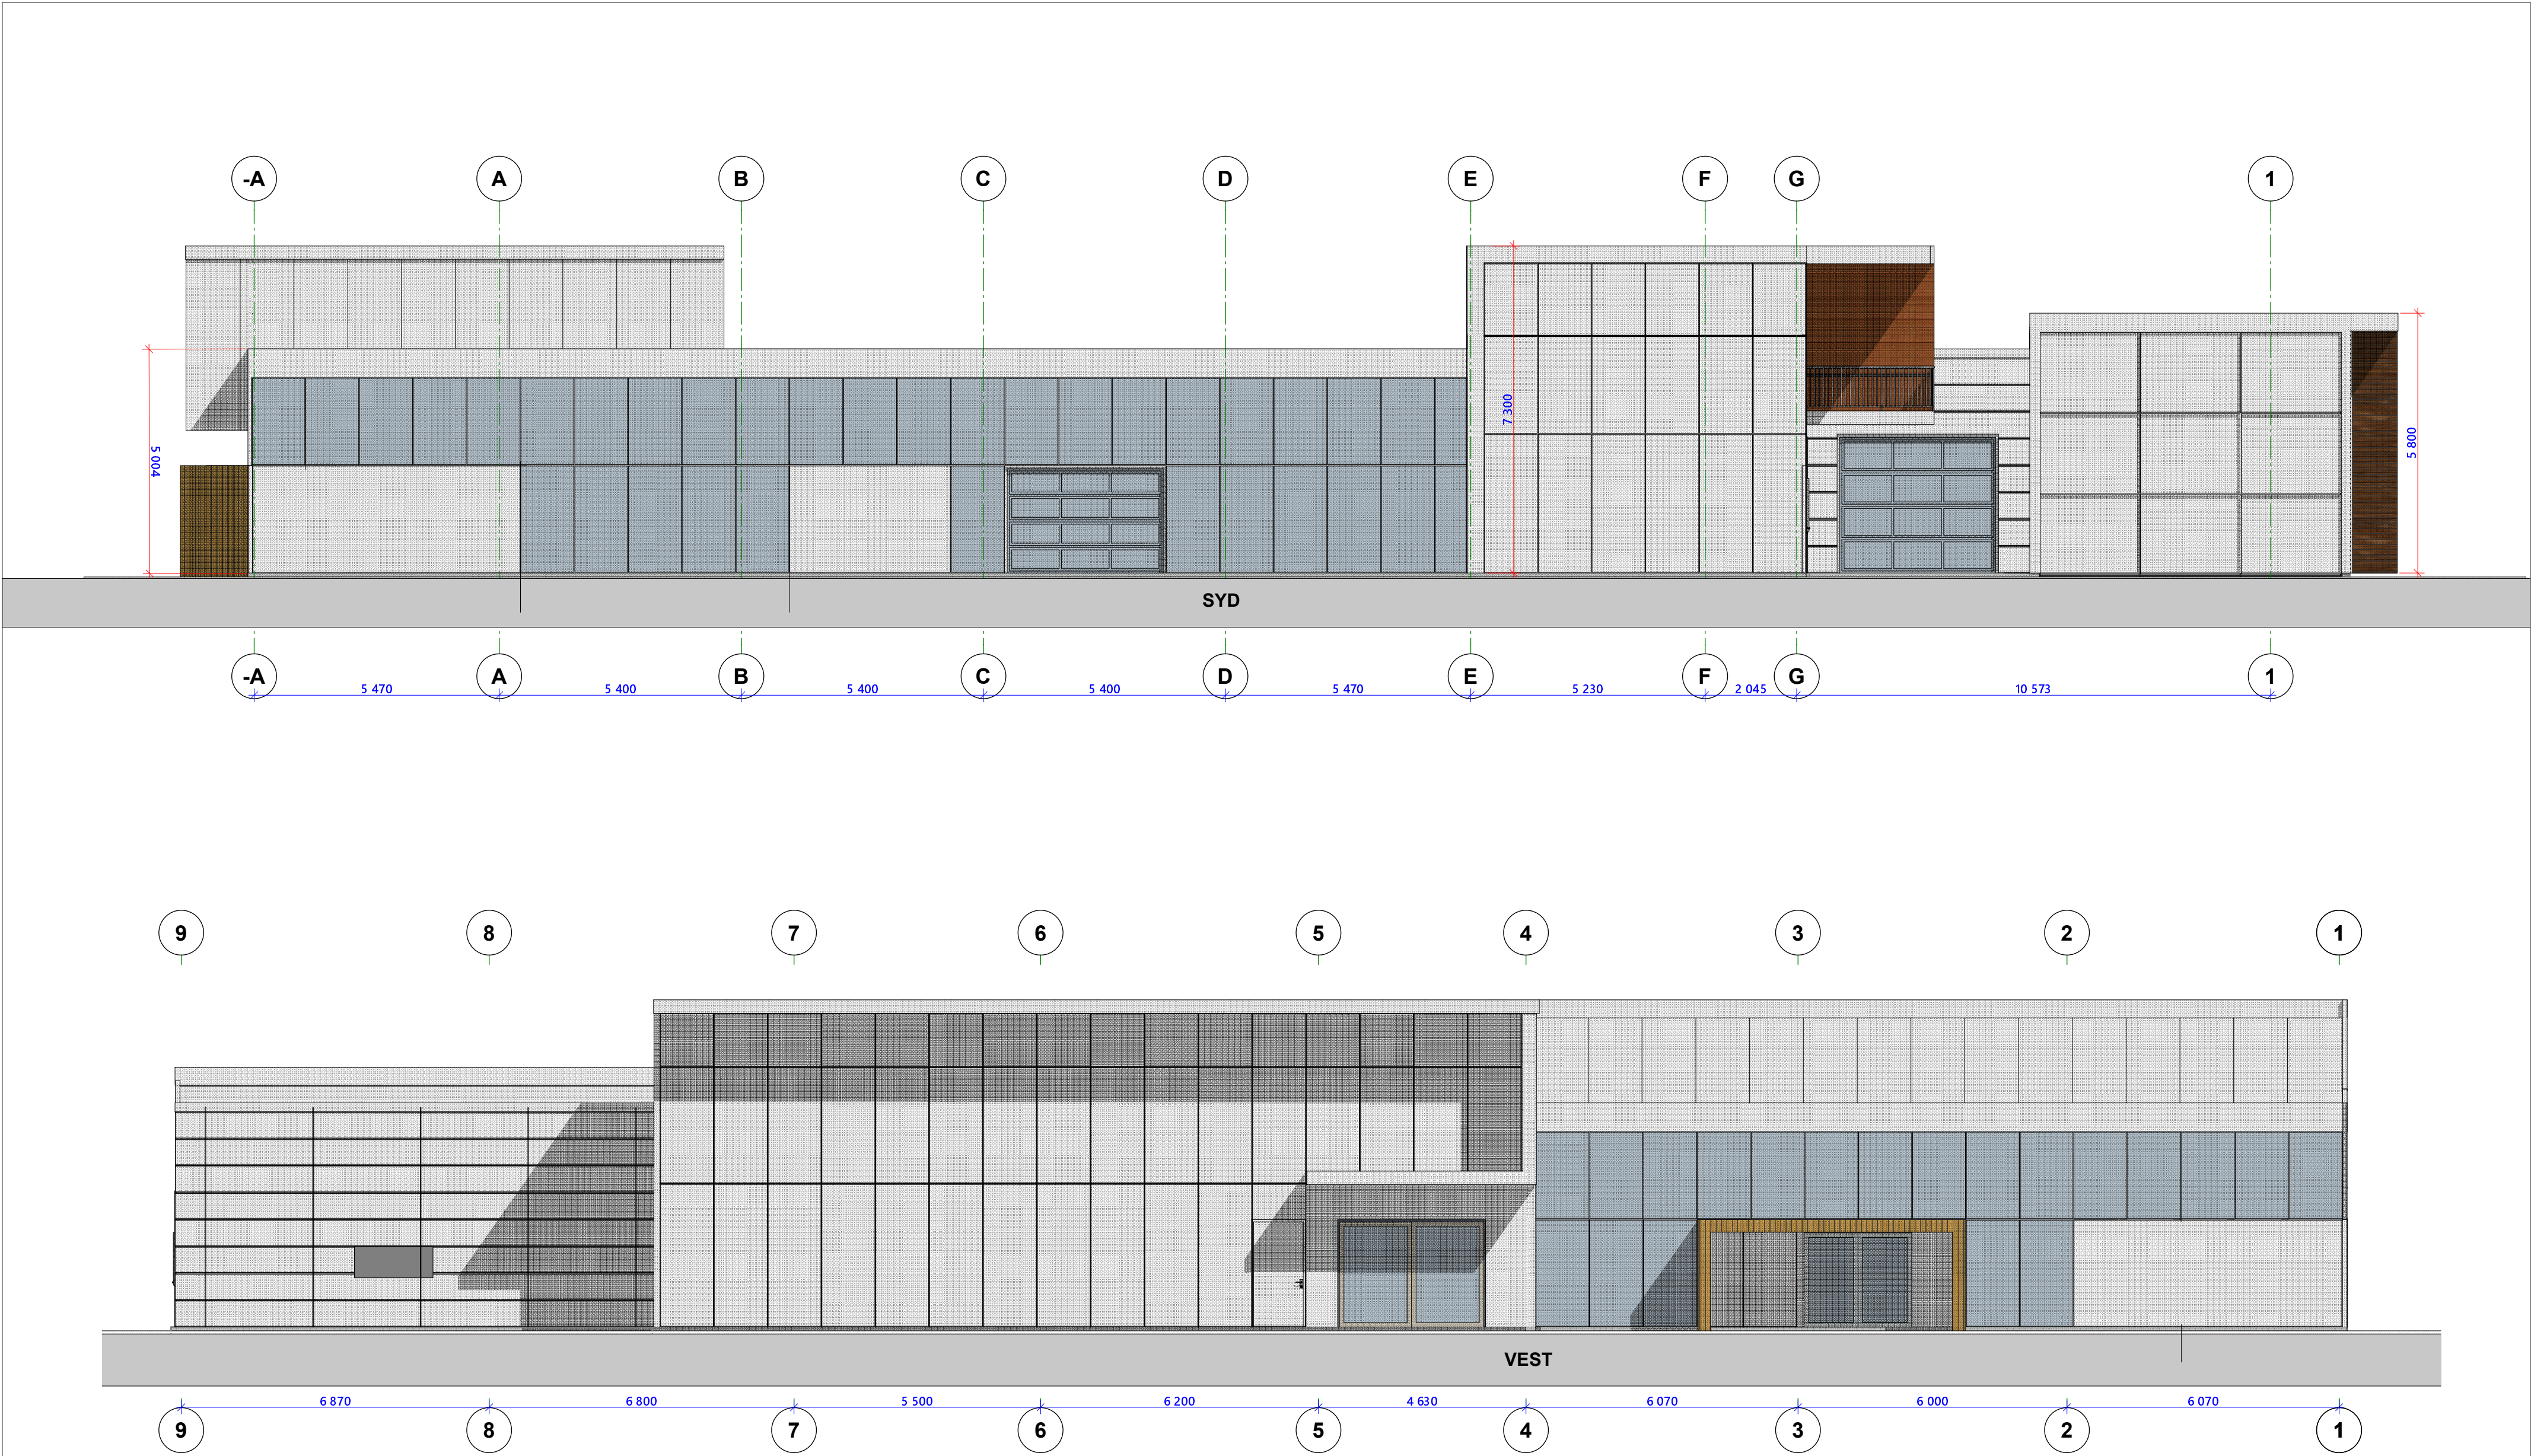

Prosjekt: BILIA / VOLVO	Kontroll prosjekt:
Tiltakshaver: BILIA HALDEN Vestgårdveien 1. Halden	Gnr./Bnr./Festnrr.: 10/18
Prosjektert av: Sverre Caspersen AS	Målestokk: 1:100, 1:2
© Alle rettigheter tilhører utførende for prosjektering, kopiering eller bruk av disse tegningene er forbudt uten skriftlig samtykke	Dato: Rev. 02.02.2024
Tegning: Fasader Syd og Vest	Tegner: J Olsen
	Tegningsnr.: E.01.A