


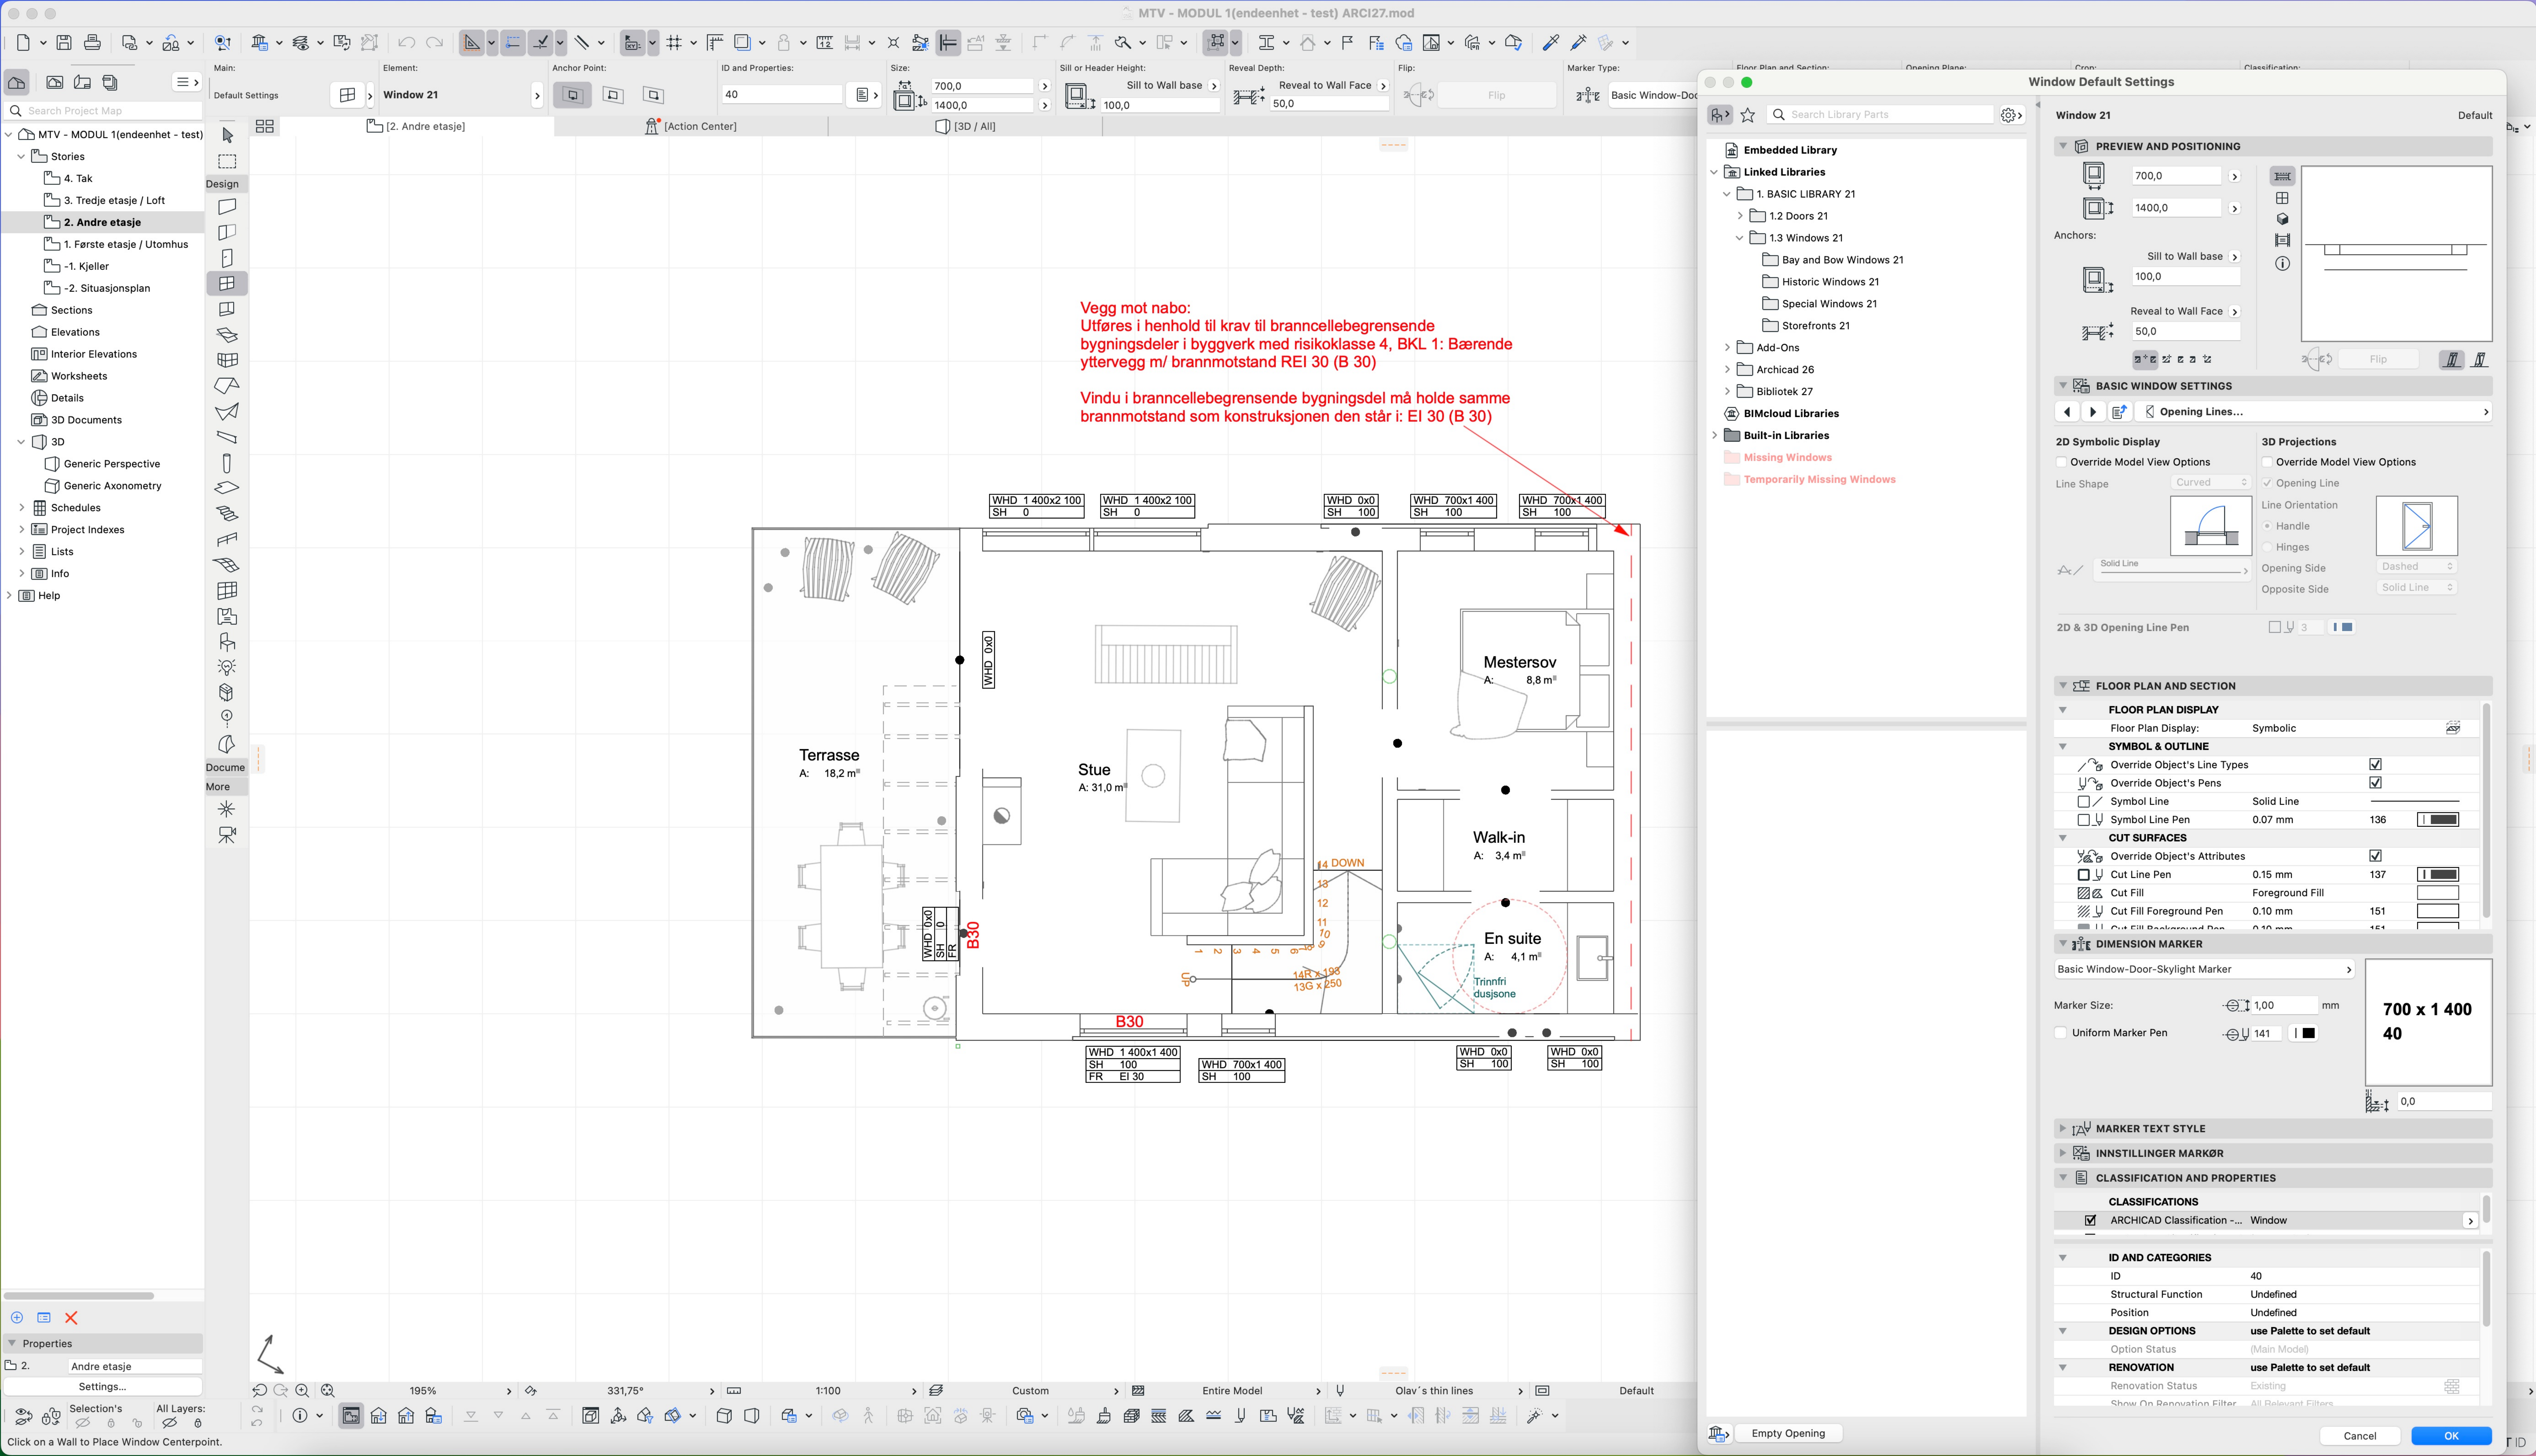

Vindu i branncellebegrensende bygningsdel må holde samme brannmotstand som konstruksjonen den står i: EI 30 (B 30)

